



ANEXO 2. PLANO DE SITUACIÓN Y EMPLAZAMIENTO



EMPLAZAMIENTO

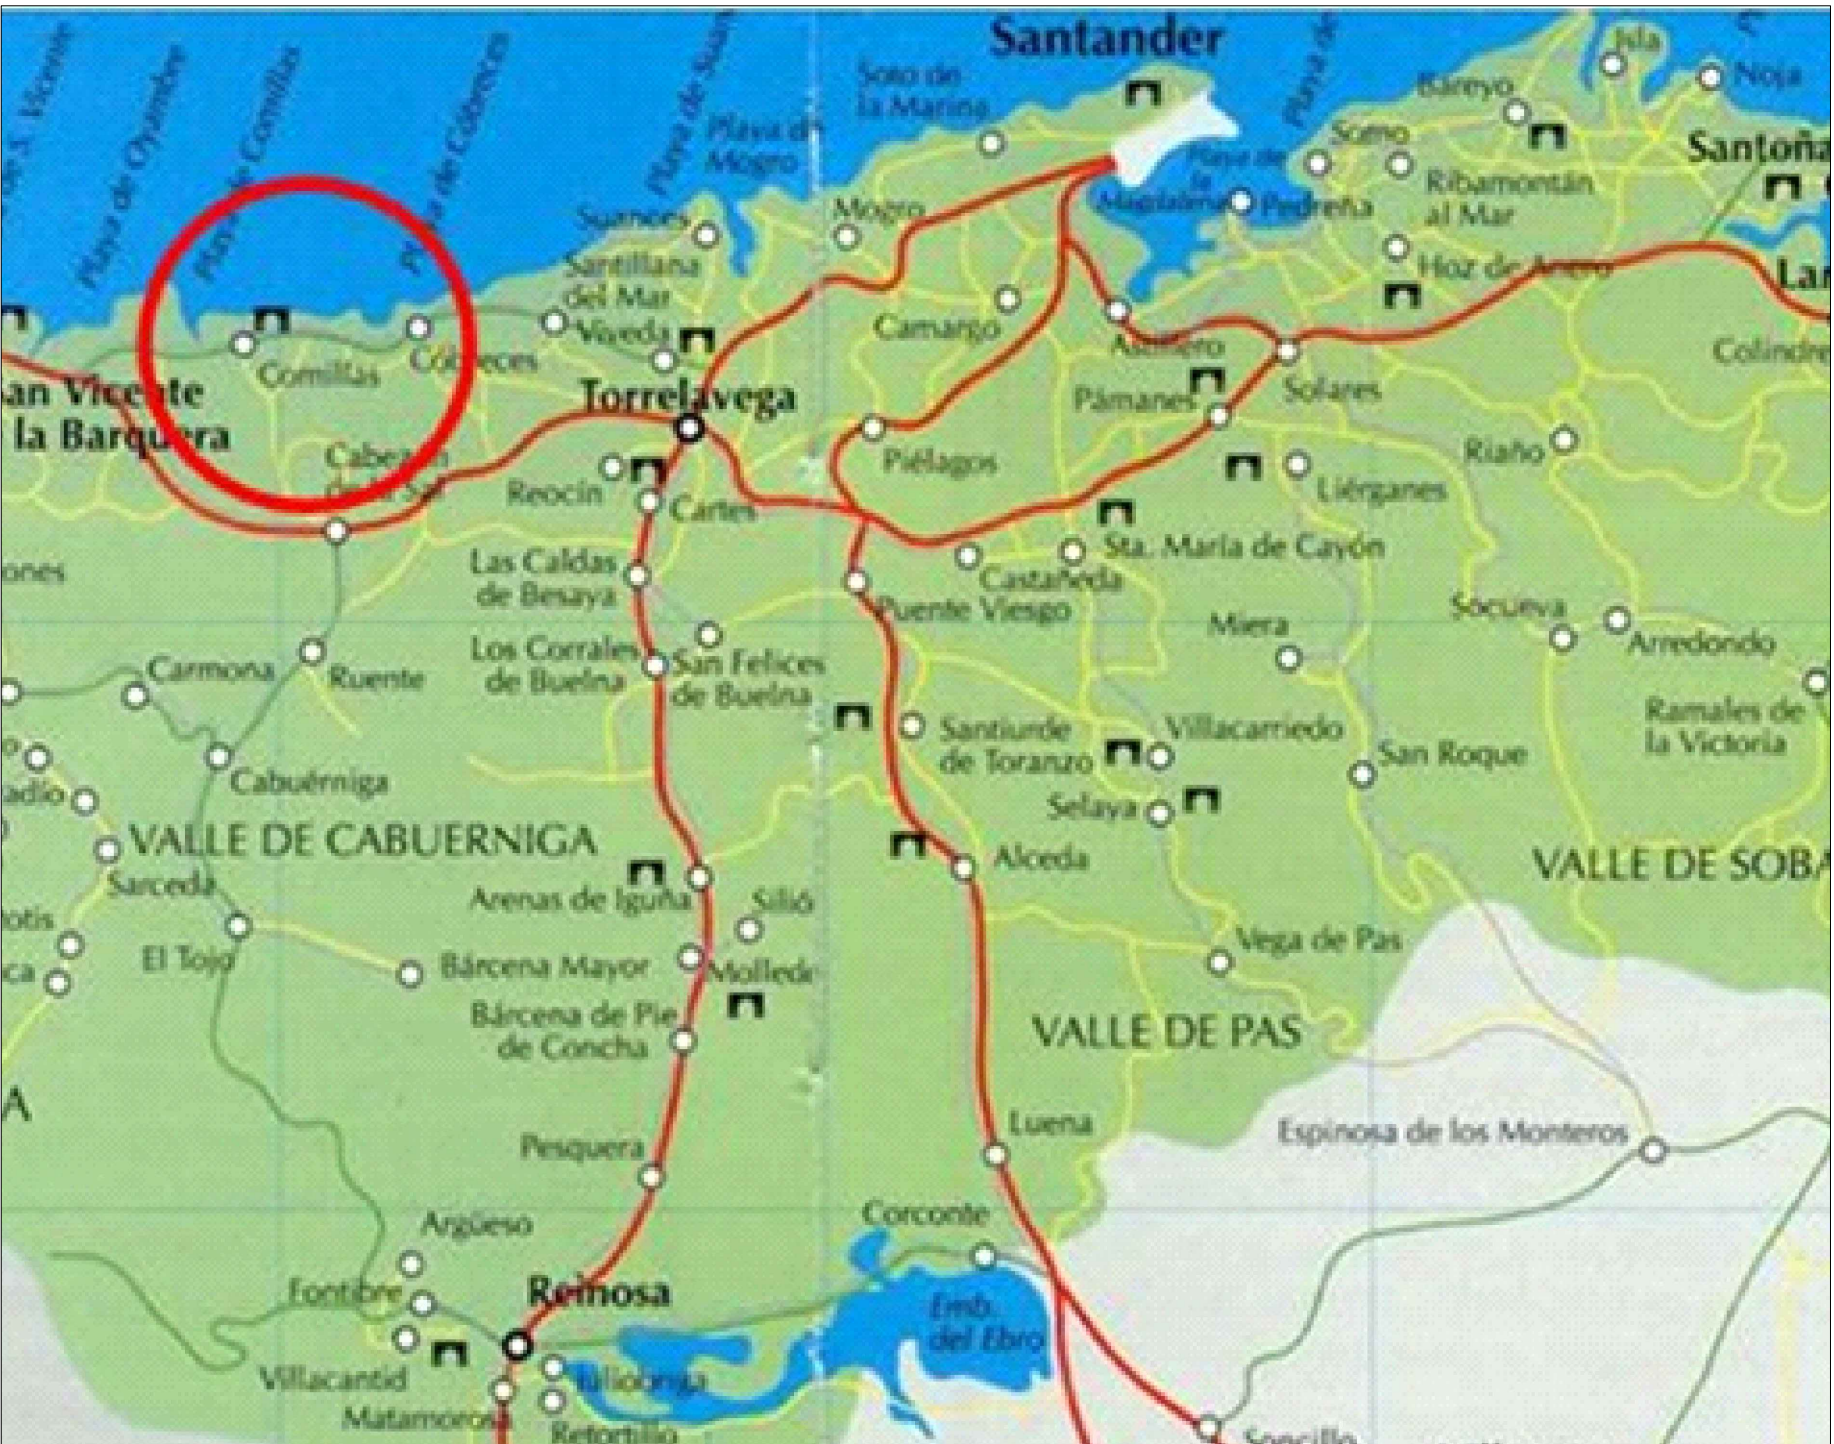

SITUACIÓN

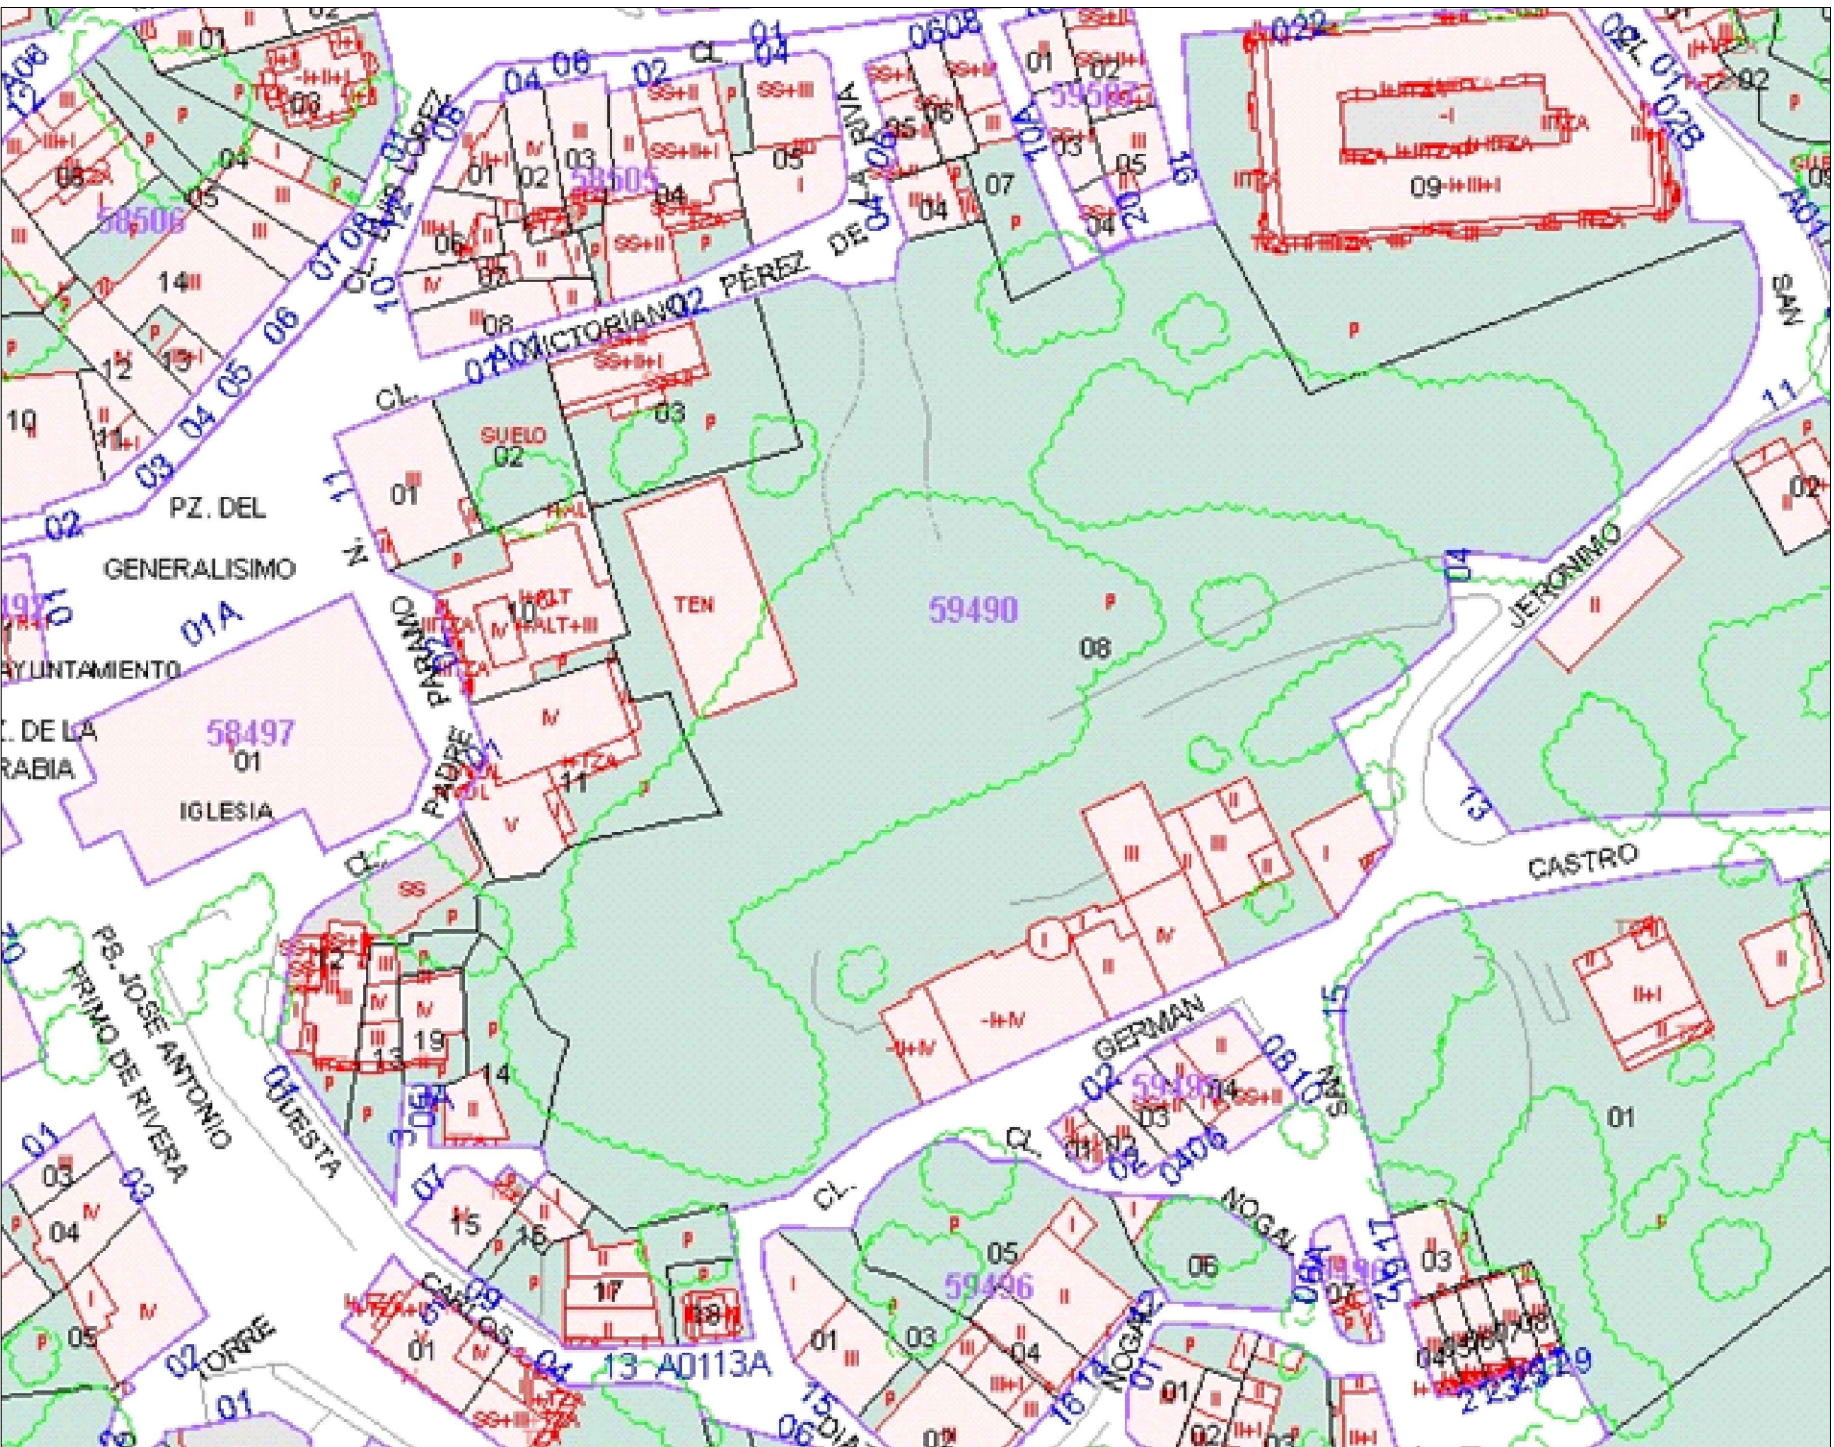

CATASTRAL

MODIFICACIÓN PUNTUAL DEL PGOU			
SUNC 1 "CASAL DE CASTRO"			
SITUACIÓN: CASCO HISTÓRICO, AYUNTAMIENTO DE COMILLAS			
TÍTULO PLANO:		FECHA:	
EMPLAZAMIENTO, SITUACION Y CATASTRAL		MARZO 2016	
		ESCALA:	
		s / e	
		NÚMERO PLANO:	
		1	
PROPIEDAD:		ALTAMIRA SANTANDER REAL ESTATE S. A.	
ARQUITECTO:		Elena Valenzuela García	