


ANEXO 2. PLANO DE SITUACIÓN Y EMPLAZAMIENTO


APROBADO DEFINITIVAMENTE en sesión de fecha	PUBLICADO en el Boletín Oficial de Cantabria de fecha
21 OCT 2016	
El Secretario 	



EMPLAZAMIENTO

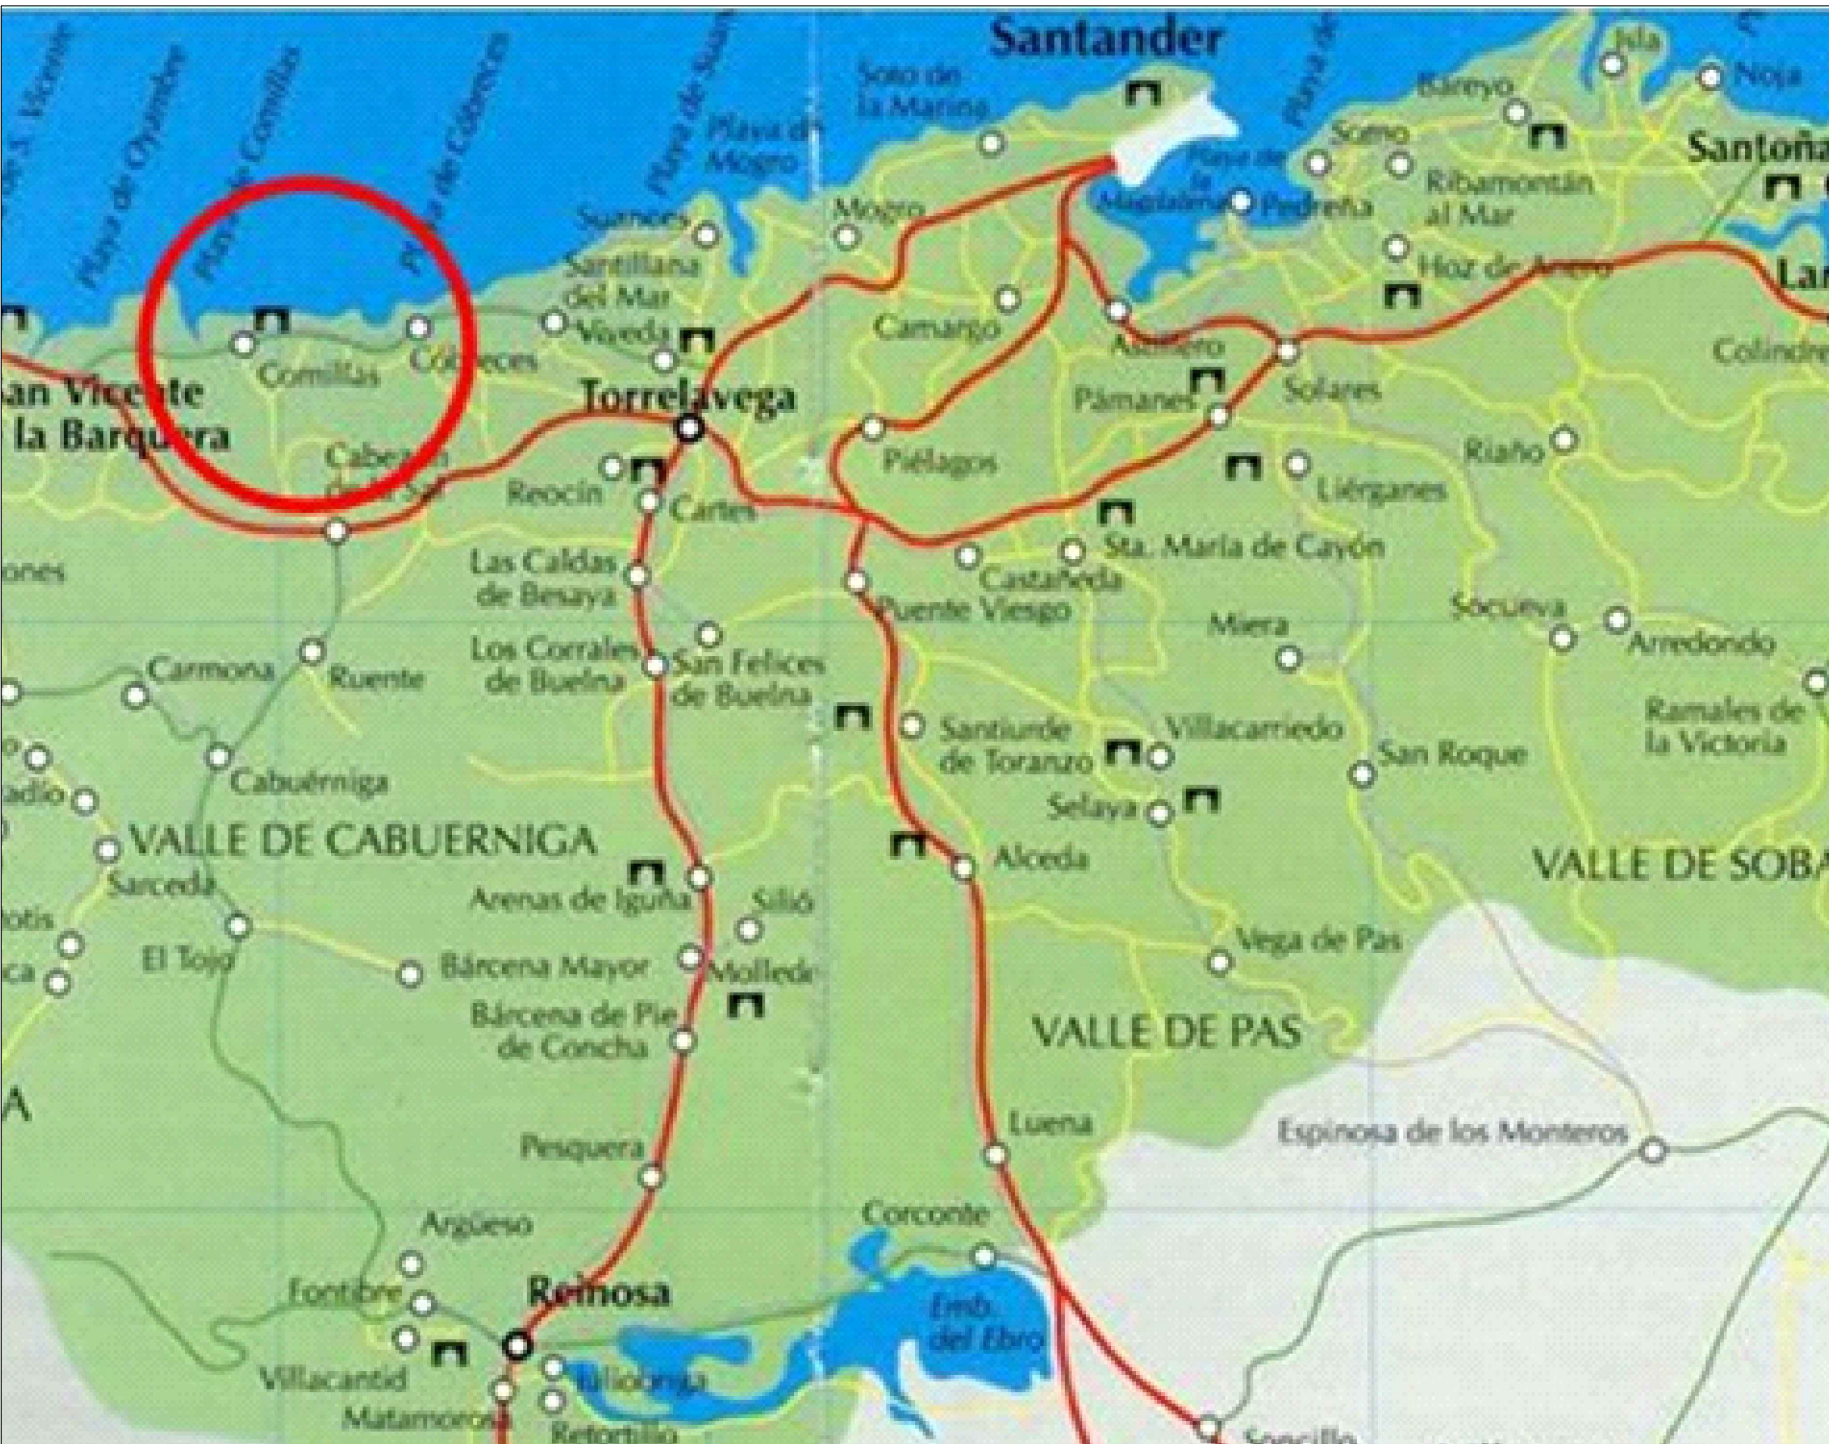

SITUACIÓN

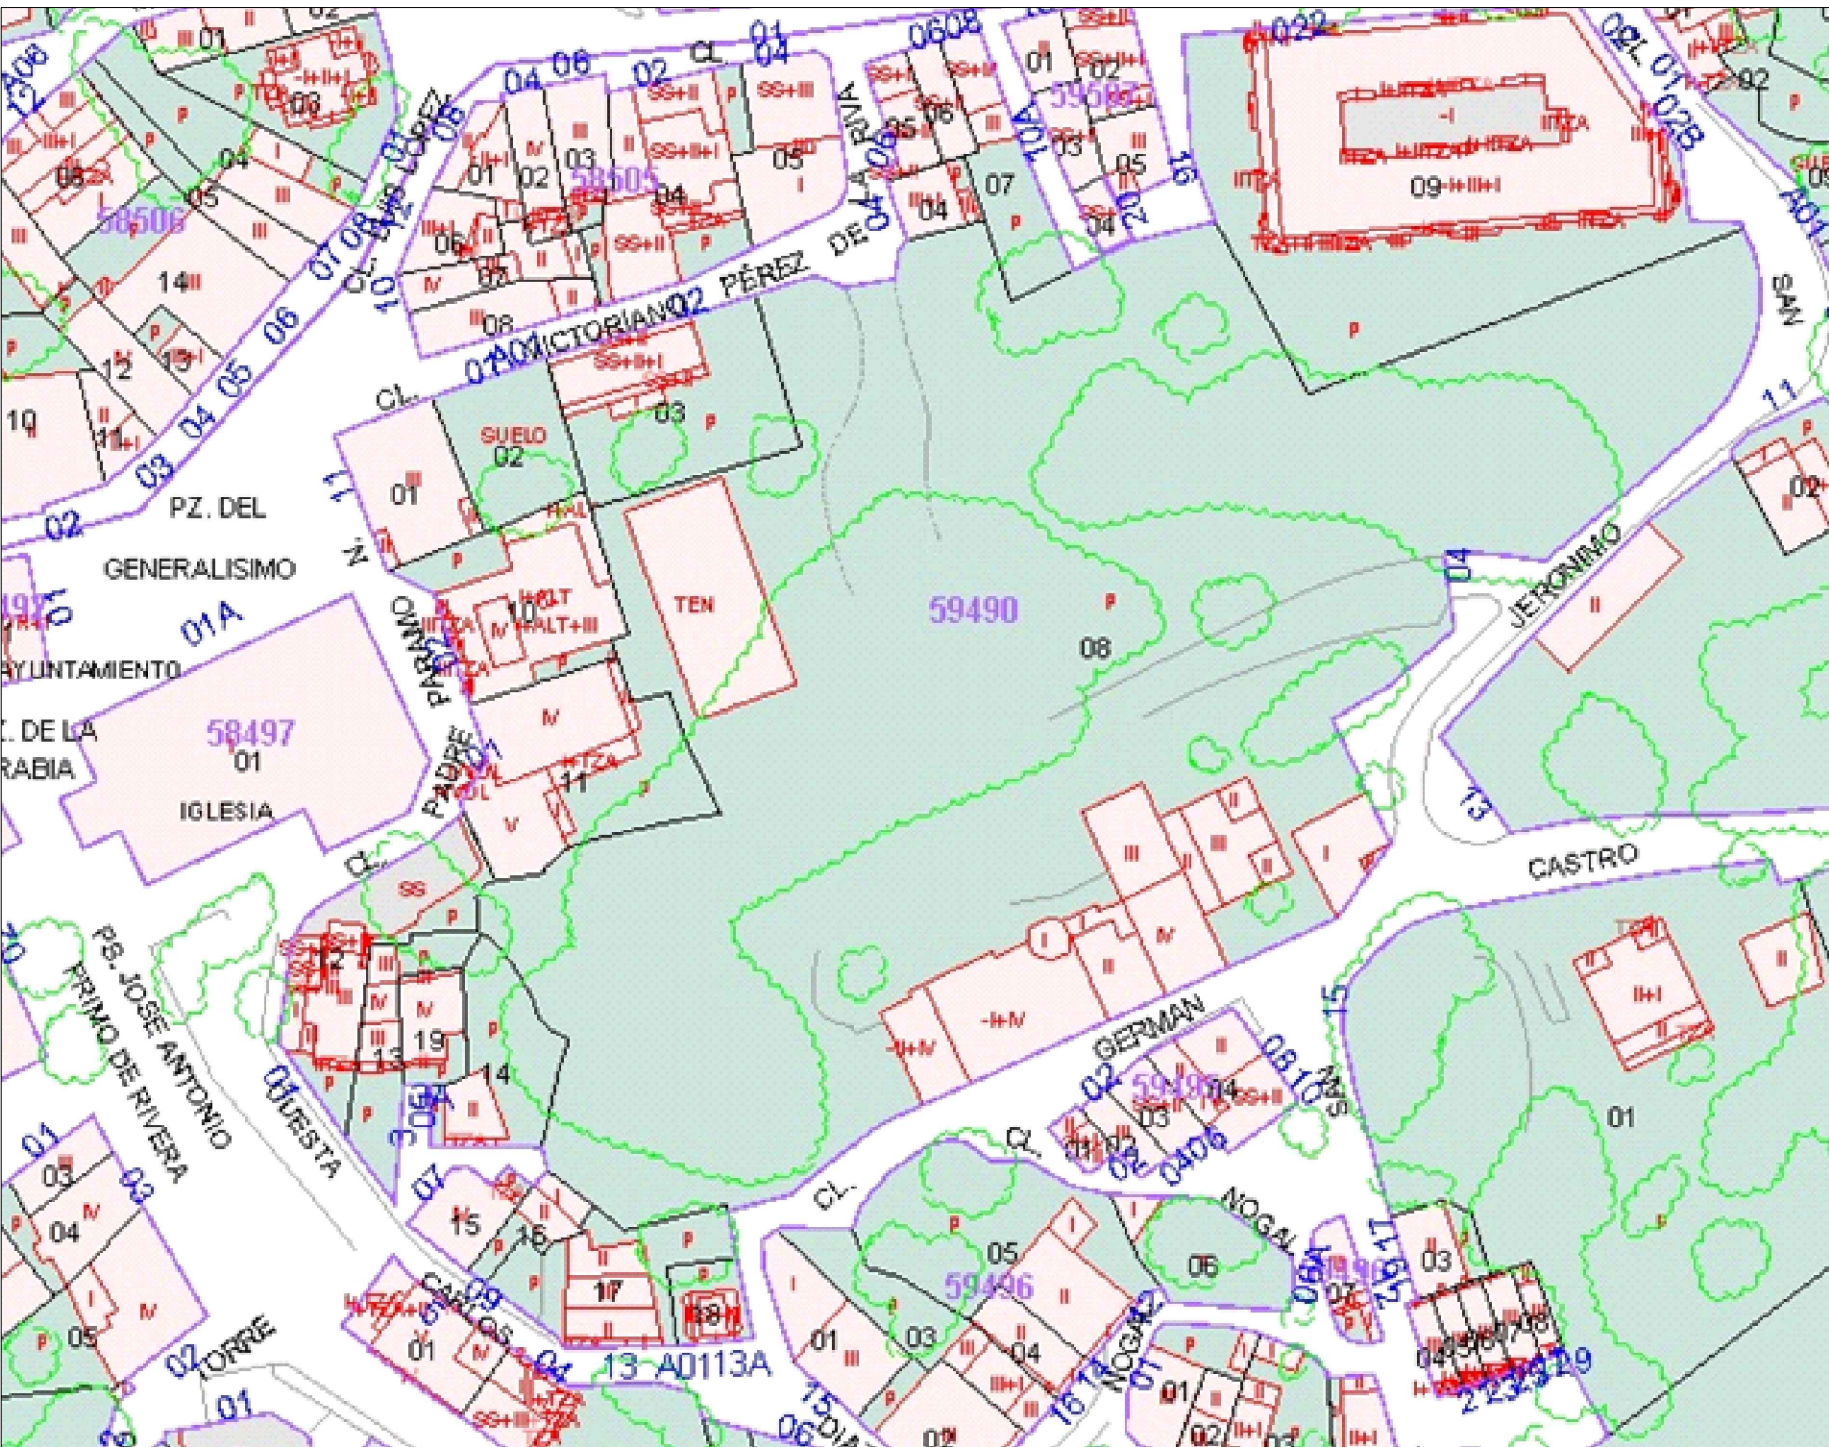

CATASTRAL

APROBADO
DEFINITIVAMENTE
en sesión de pleno
2-1 OCT 2016

PUBLICADO
en el Boletín Oficial
de Castilla de León
El Secretario

SITUACIÓN:
CASCO HISTÓRICO, AYUNTAMIENTO DE COMILLAS

TÍTULO PLANO:
EMPLAZAMIENTO, SITUACION Y
CATASTRAL

FECHA:
MARZO 2016

ESCALA:
s / e

PROPIEDAD:
ALTAMIRA SANTANDER
REAL ESTATE S. A.

ARQUITECTO:
Elena Valenzuela García

NÚMERO PLANO:
1

PLAN ESPECIAL DE REFORMA INTERIOR
SUNC 1 "CASAL DE CASTRO"

PRADO Y SOHOSERÍA
CONSULTORES