



DOCUMENTO 2
FICHAS DE ALZADOS
CASCO HISTÓRICO
CONJUNTO HISTÓRICO · ENTORNO DE PROTECCIÓN

PLAN ESPECIAL DE PROTECCIÓN DEL
CONJUNTO HISTÓRICO DE LA VILLA DE COMILLAS
PLAN GENERAL DE ORDENACIÓN URBANA DE COMILLAS



EXCMO. AYUNTAMIENTO DE COMILLAS


EQUIPO REDACTOR

EDUARDO RUIZ DE LA RIVA
EDUARDO CABANAS MORENO
PEDRO FERNÁNDEZ LASTRA


E.T.T., S.A.

**FICHAS DE ALZADOS
CASCO HISTÓRICO
CONJUNTO HISTÓRICO - ENTORNO DE PROTECCIÓN**



Texto Refundido - Enero 2008

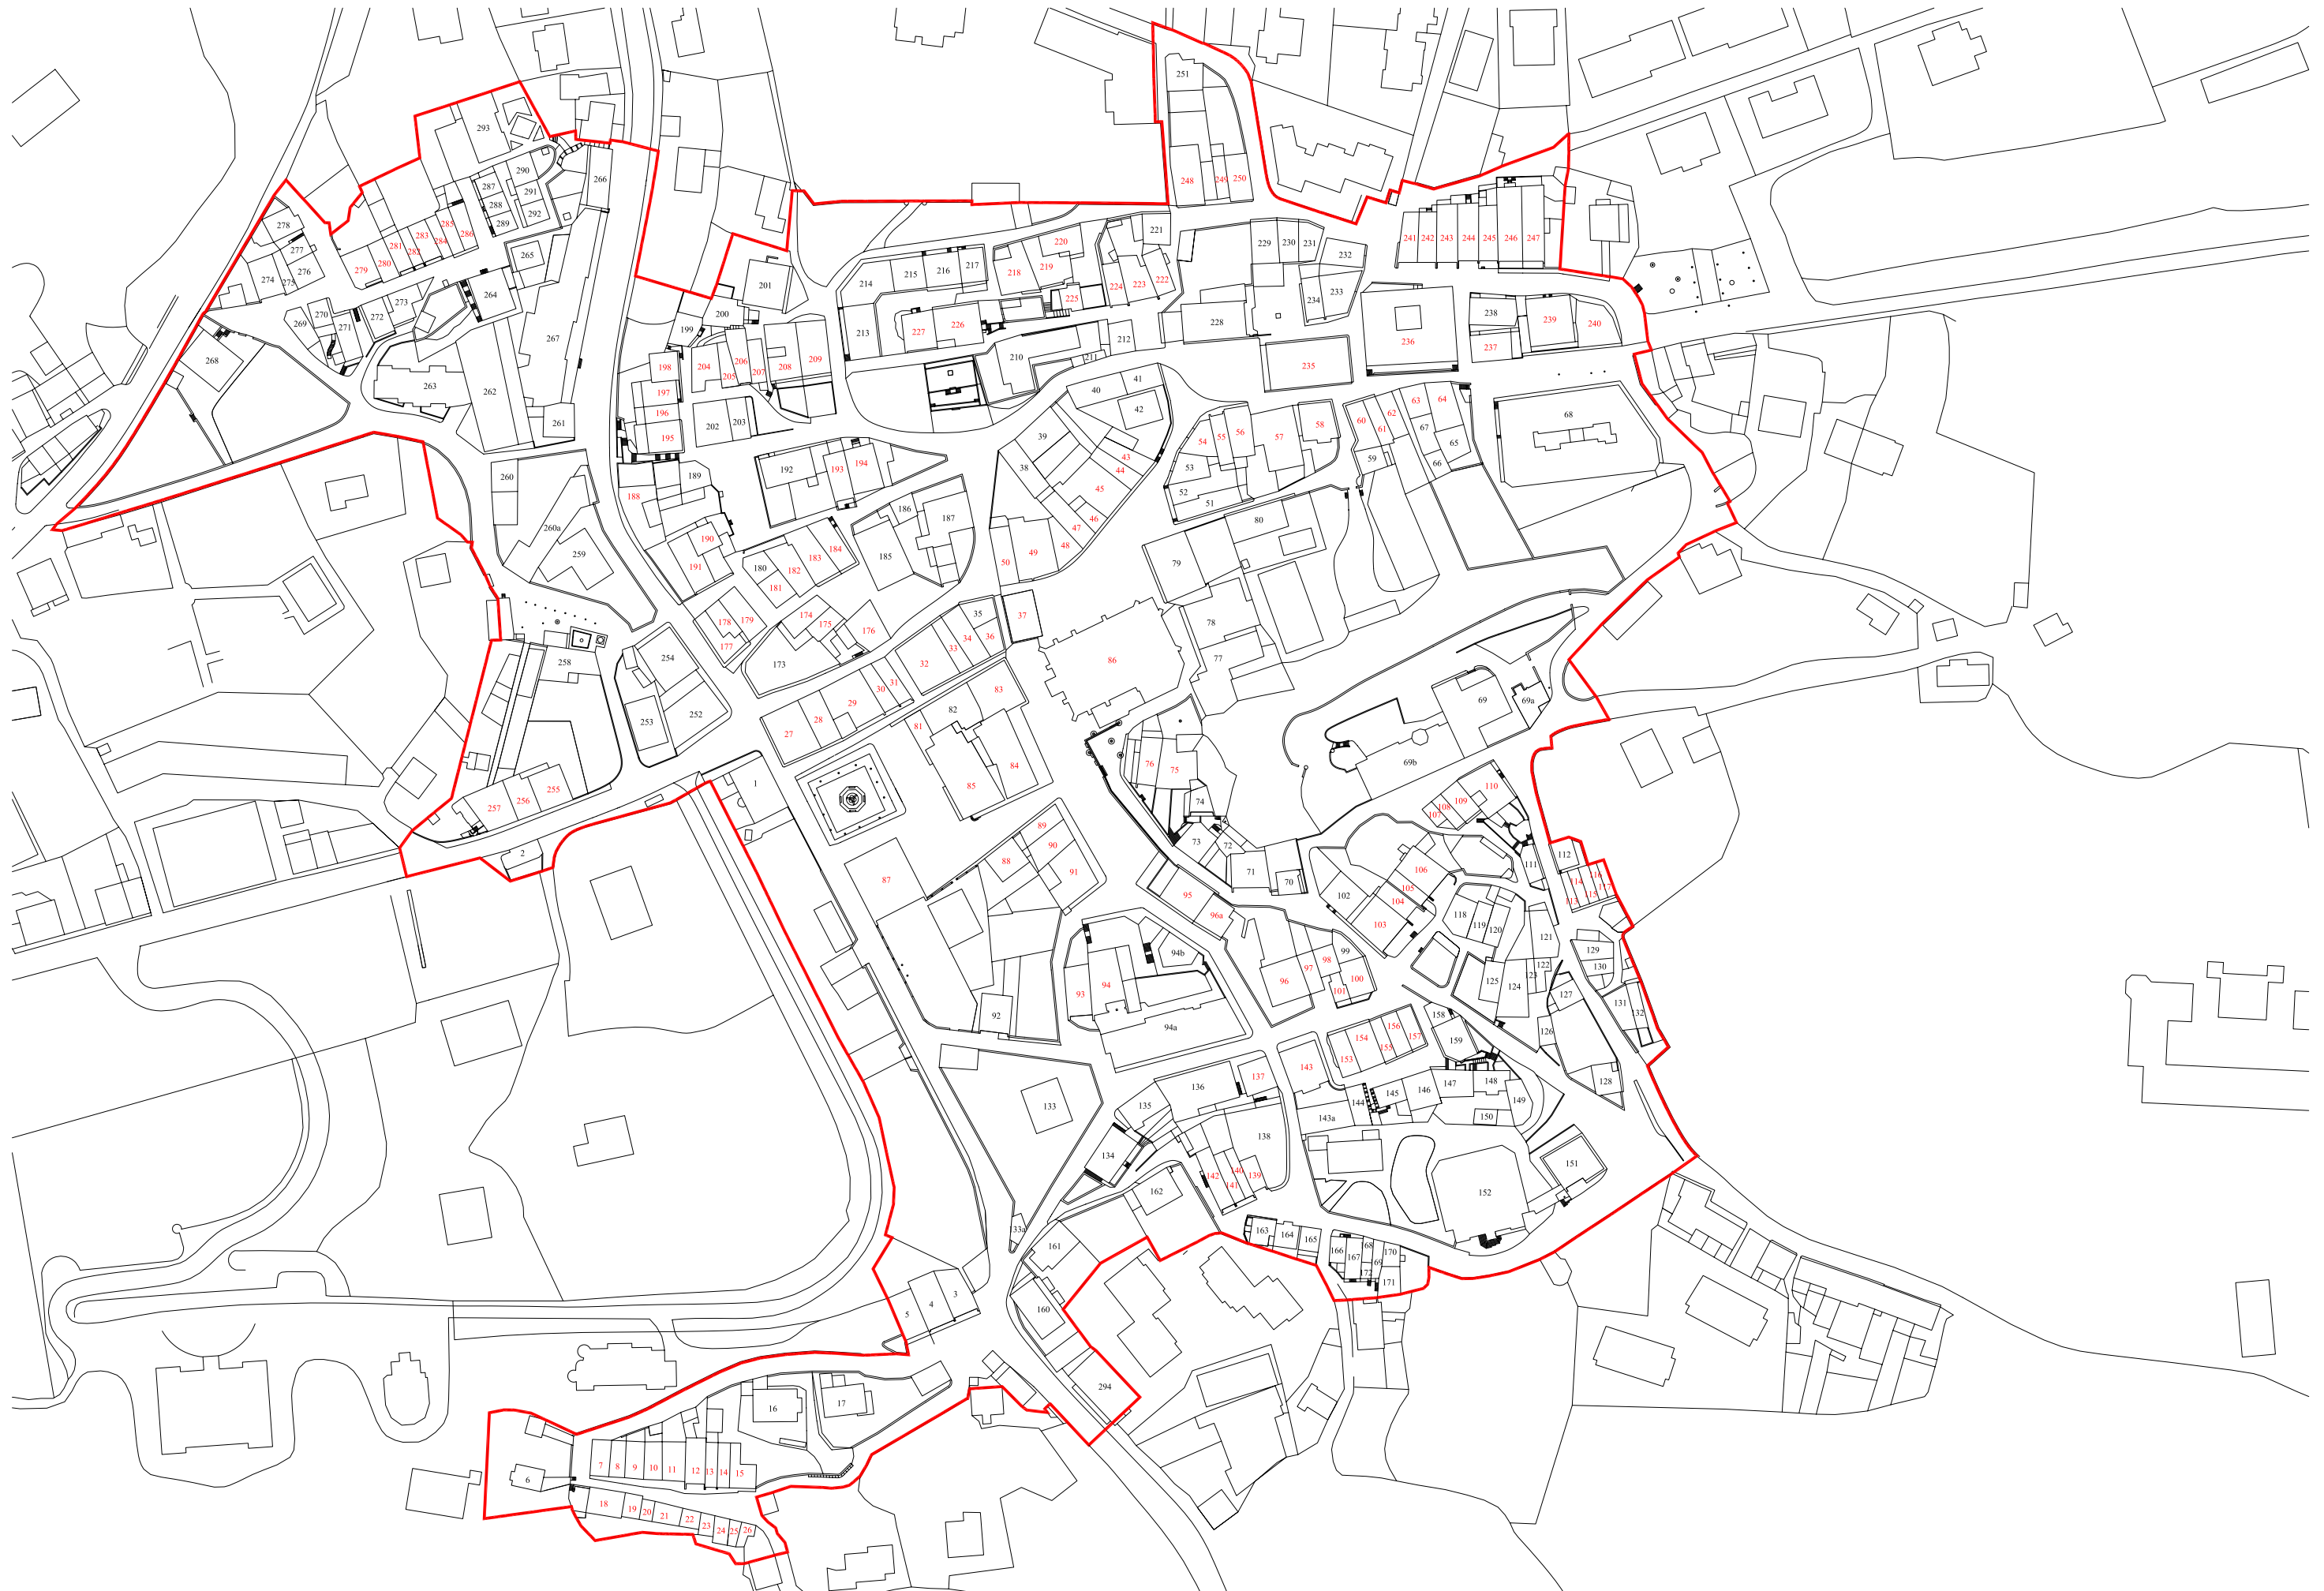


PLAN GENERAL DE ORDENACION URBANA DE COMILLAS
PLAN ESPECIAL DE PROTECCIÓN DEL CONJUNTO HISTÓRICO DE LA VILLA DE COMILLAS

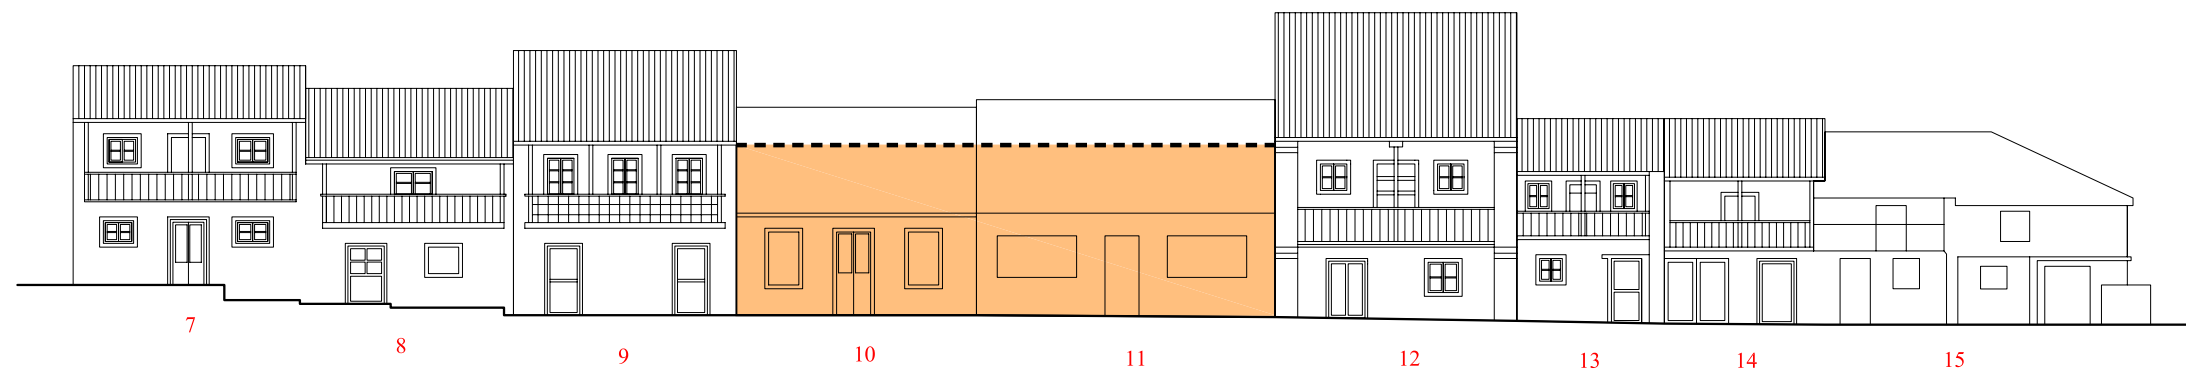


- nueva línea de cornisa
- elemento fuera de ordenación
- edificio con posibilidad de ampliación

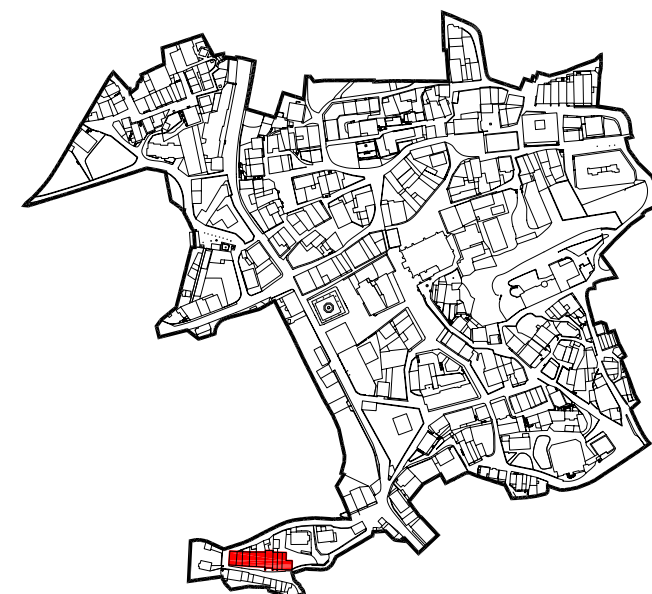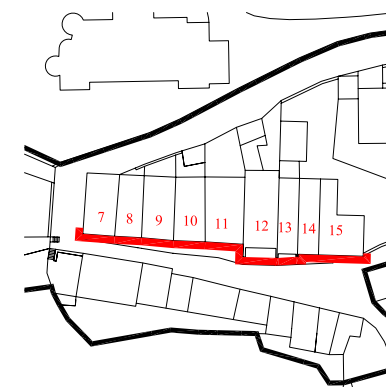

PLAN GENERAL DE ORDENACION URBANA DE COMILLAS
PLAN ESPECIAL DE PROTECCIÓN DEL CONJUNTO HISTÓRICO DE LA VILLA DE COMILLAS

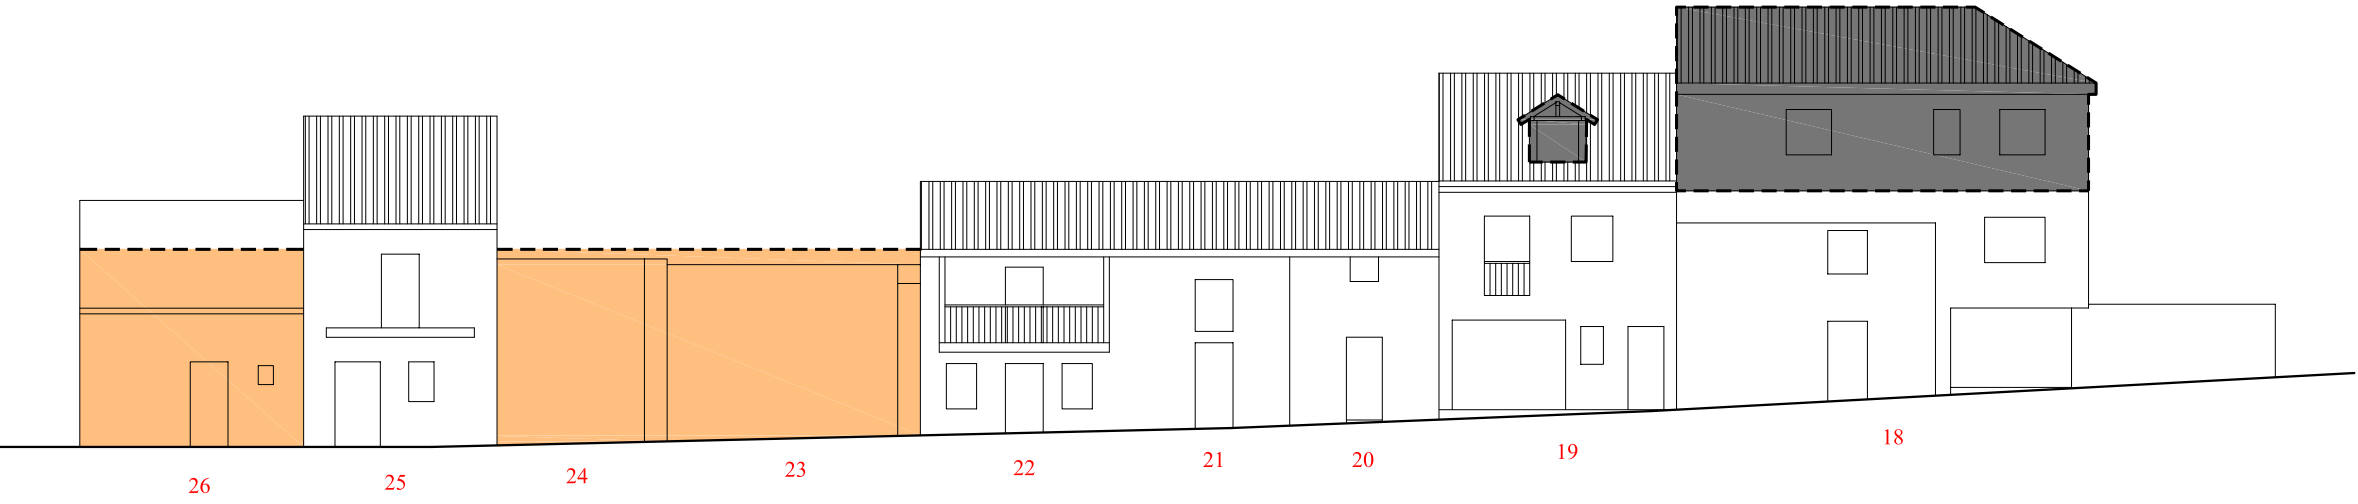



- nueva línea de cornisa
- elemento fuera de ordenación
- edificio con posibilidad de ampliación

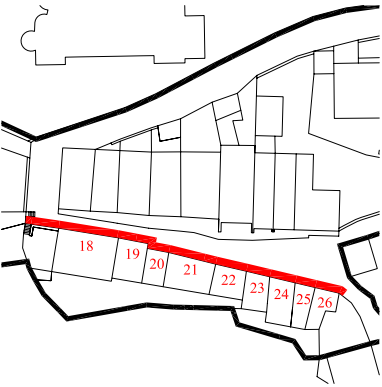

PLAN GENERAL DE ORDENACION URBANA DE COMILLAS
PLAN ESPECIAL DE PROTECCIÓN DEL CONJUNTO HISTÓRICO DE LA VILLA DE COMILLAS




- nueva línea de cornisa
- elemento fuera de ordenación
- edificio con posibilidad de ampliación

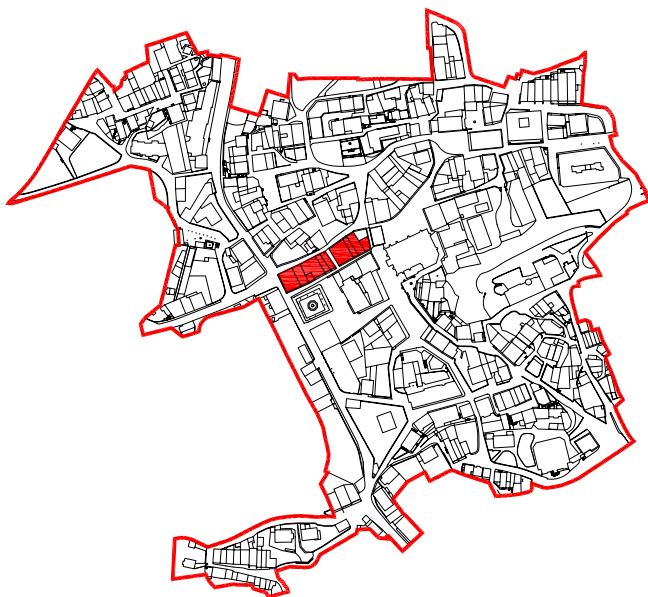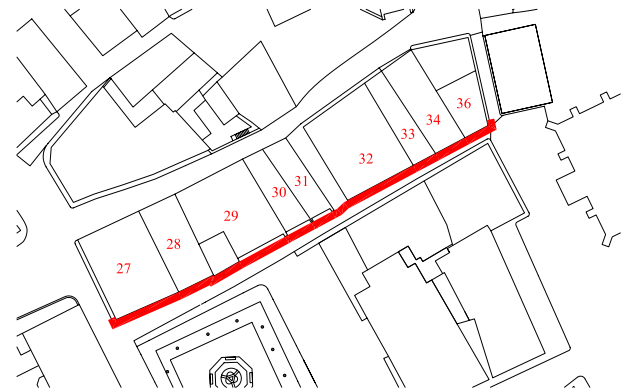


PLAN GENERAL DE ORDENACION URBANA DE COMILLAS
PLAN ESPECIAL DE PROTECCIÓN DEL CONJUNTO HISTÓRICO DE LA VILLA DE COMILLAS





- nueva línea de cornisa
- elemento fuera de ordenación
- edificio con posibilidad de ampliación

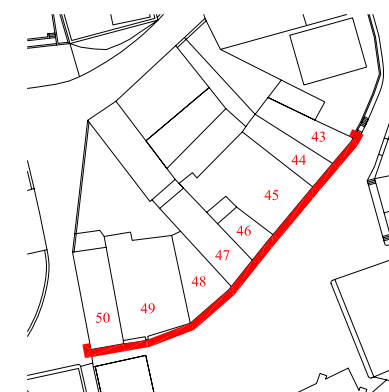


PLAN GENERAL DE ORDENACION URBANA DE COMILLAS
PLAN ESPECIAL DE PROTECCIÓN DEL CONJUNTO HISTÓRICO DE LA VILLA DE COMILLAS

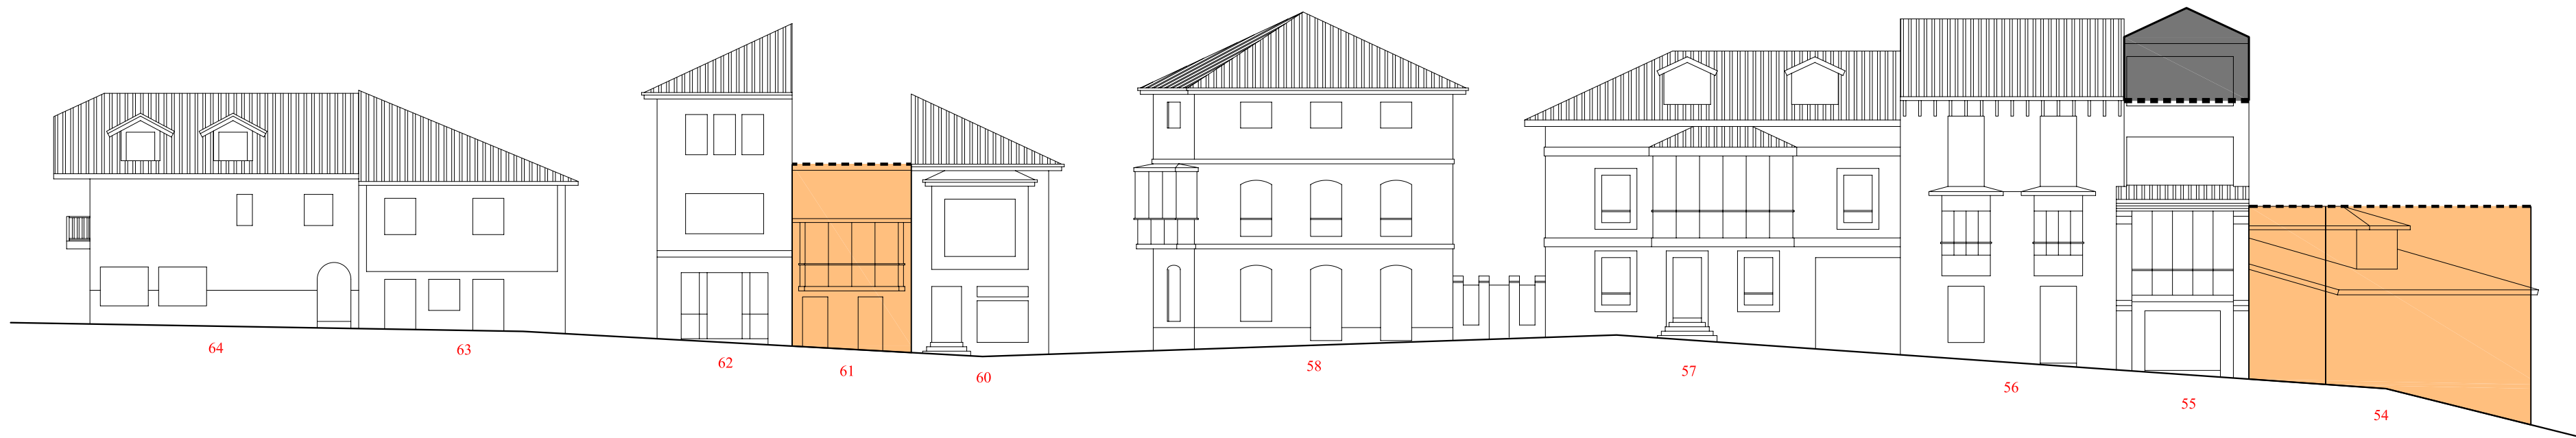

- nueva línea de cornisa
- elemento fuera de ordenación
- edificio con posibilidad de ampliación

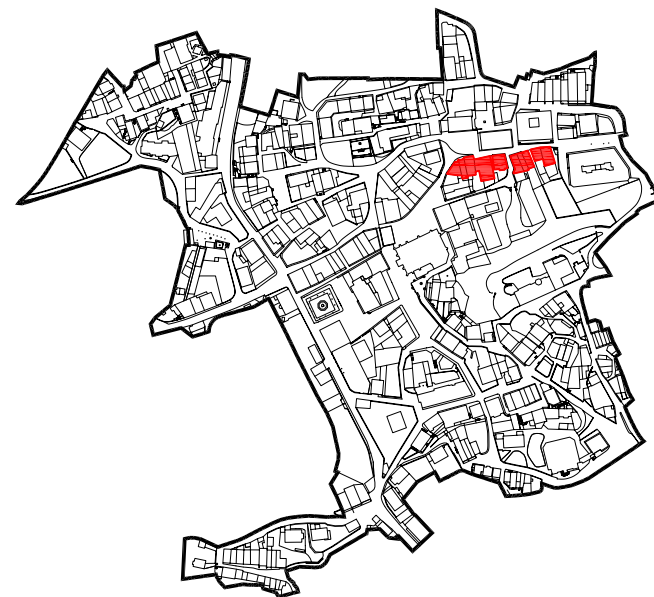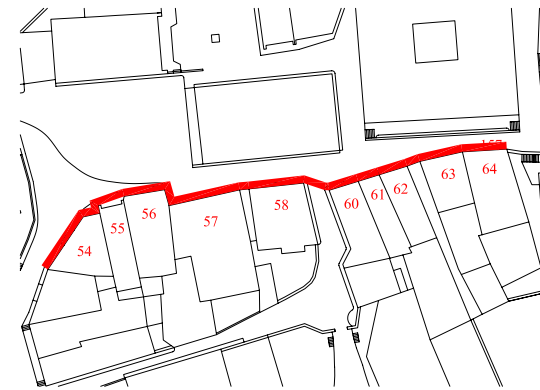

PLAN GENERAL DE ORDENACION URBANA DE COMILLAS
PLAN ESPECIAL DE PROTECCIÓN DEL CONJUNTO HISTÓRICO DE LA VILLA DE COMILLAS

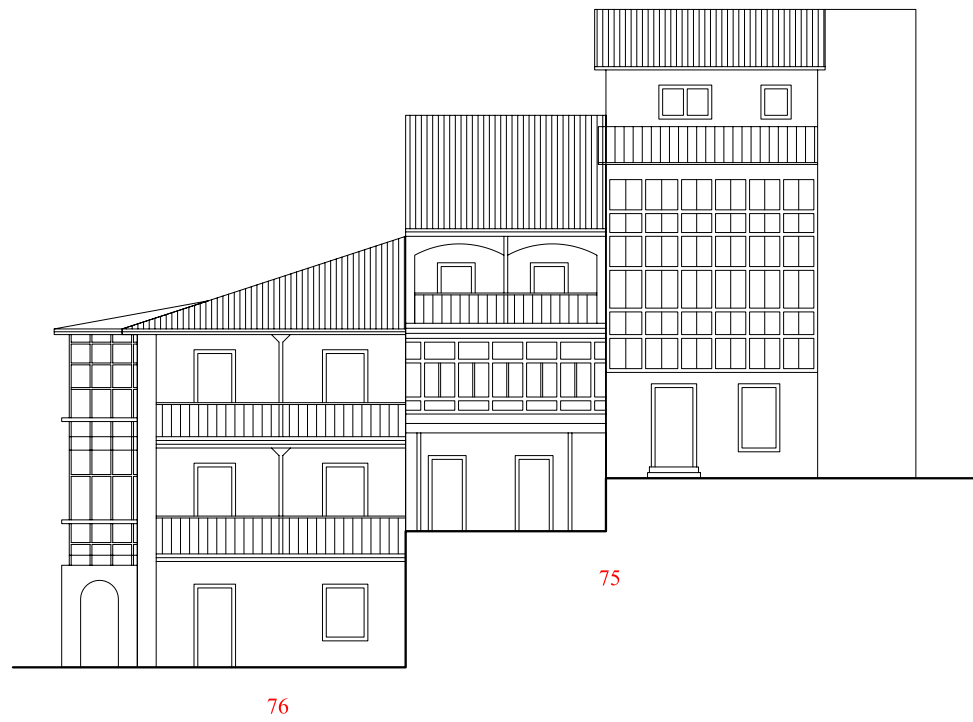


- nueva línea de cornisa
- elemento fuera de ordenación
- edificio con posibilidad de ampliación





PLAN GENERAL DE ORDENACION URBANA DE COMILLAS
PLAN ESPECIAL DE PROTECCIÓN DEL CONJUNTO HISTÓRICO DE LA VILLA DE COMILLAS

ALZADOS
escala
1:200

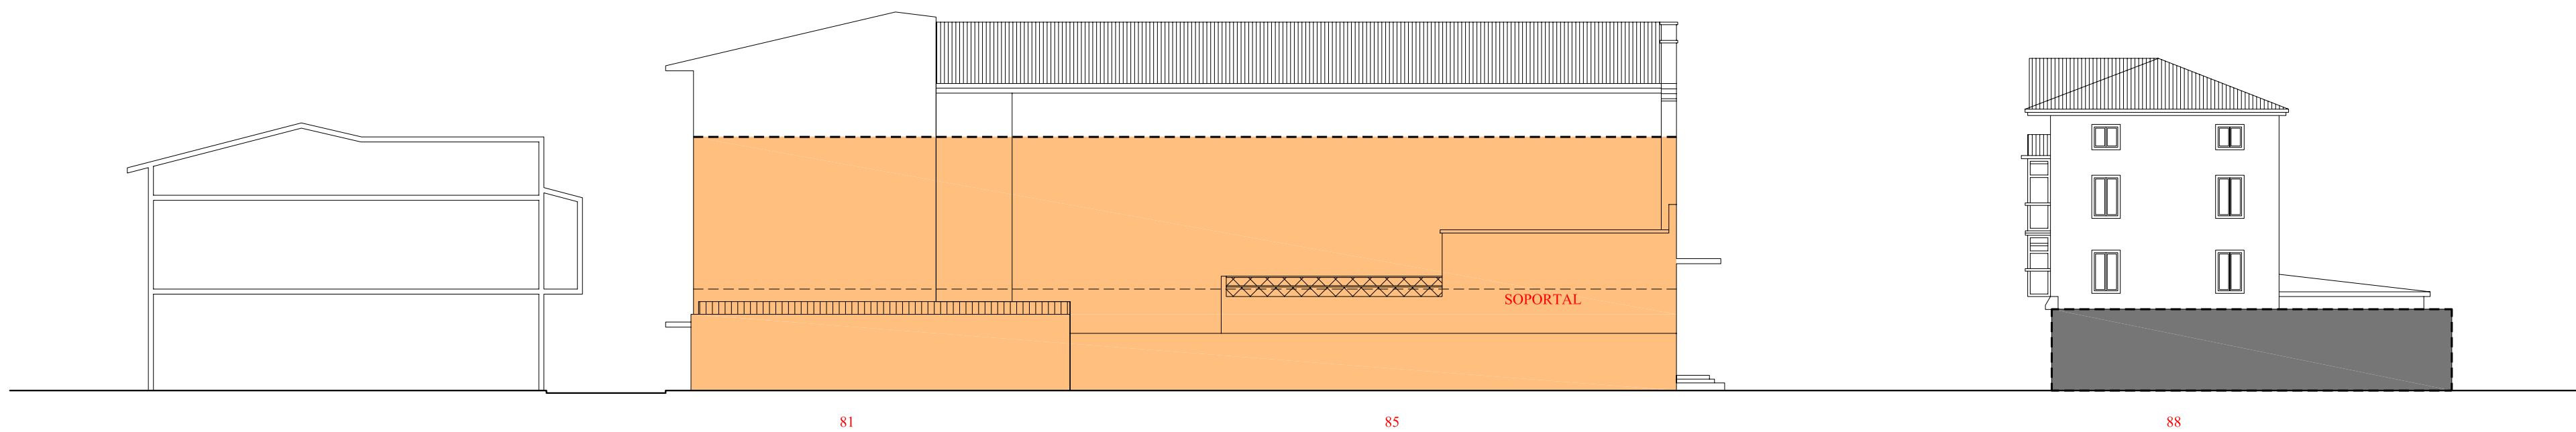

- nueva linea de cornisa
- elemento fuera de ordenación
- edificio con posibilidad de ampliación

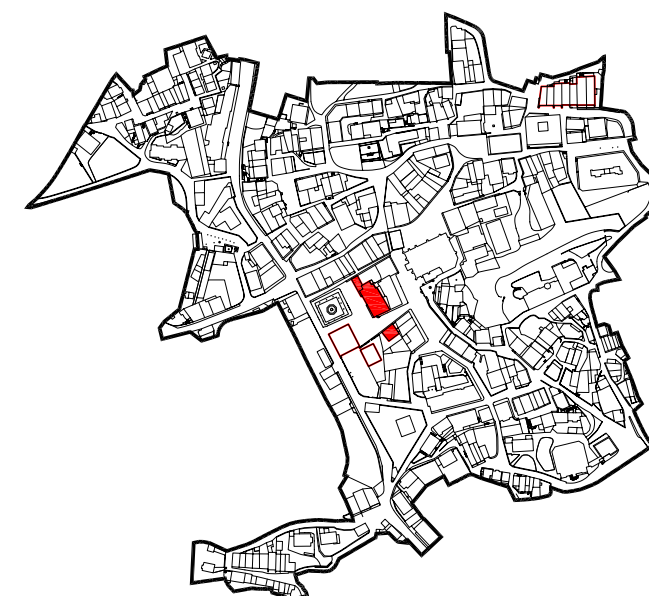
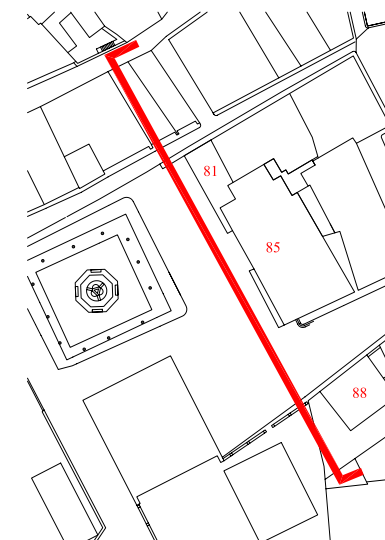


PLAN GENERAL DE ORDENACION URBANA DE COMILLAS
PLAN ESPECIAL DE PROTECCIÓN DEL CONJUNTO HISTÓRICO DE LA VILLA DE COMILLAS


ALZADOS
escala
1:200



- nueva línea de cornisa
- elemento fuera de ordenación
- edificio con posibilidad de ampliación

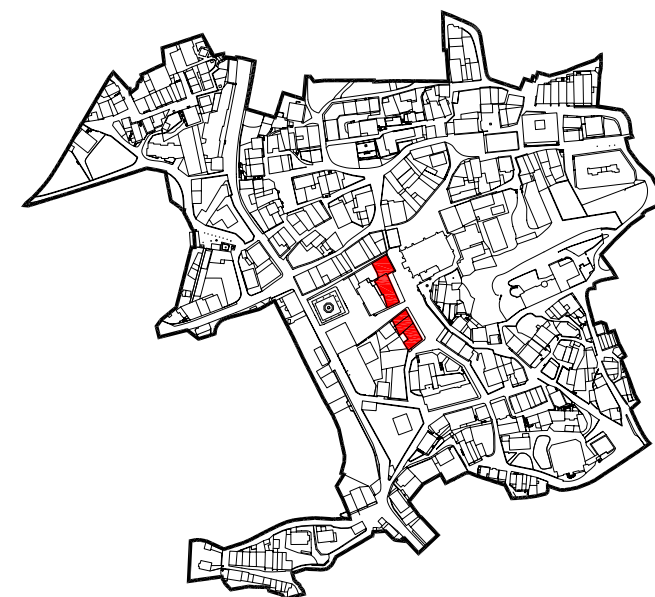
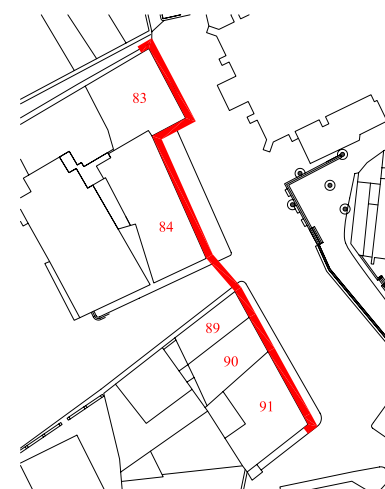


PLAN GENERAL DE ORDENACION URBANA DE COMILLAS
PLAN ESPECIAL DE PROTECCIÓN DEL CONJUNTO HISTÓRICO DE LA VILLA DE COMILLAS

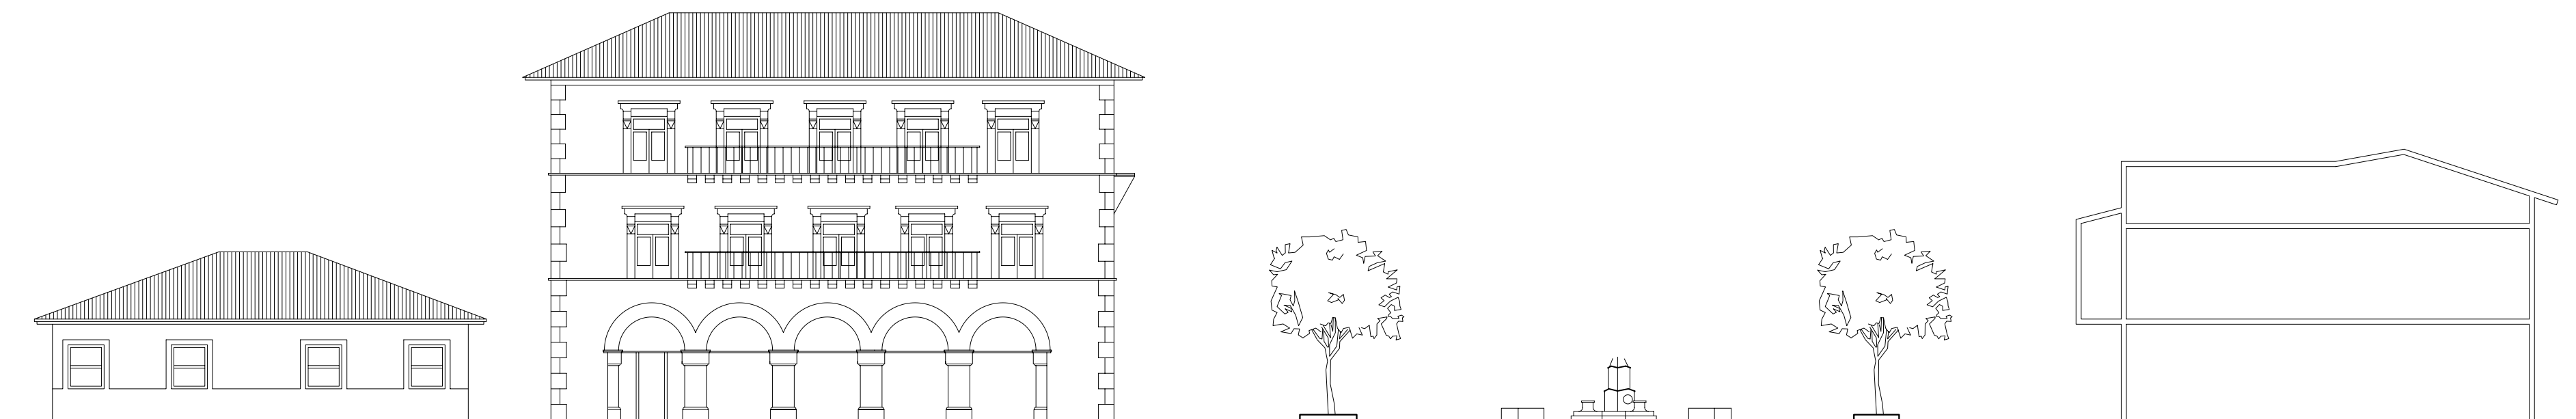

87

- nueva línea de cornisa
- elemento fuera de ordenación
- edificio con posibilidad de ampliación

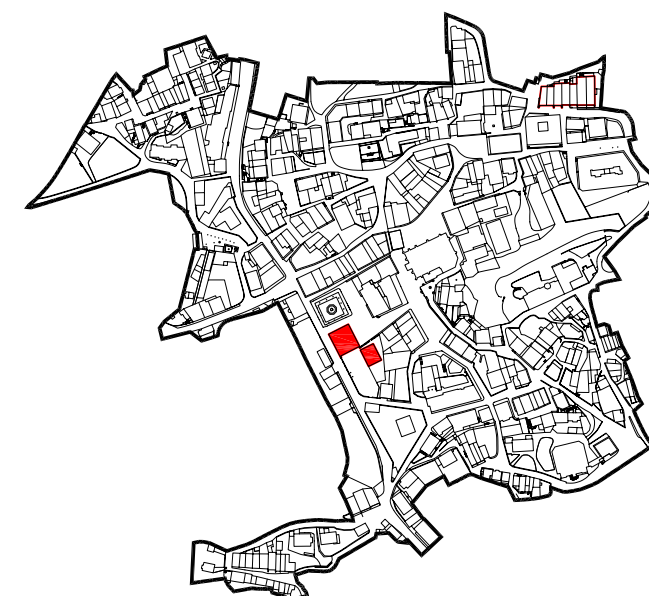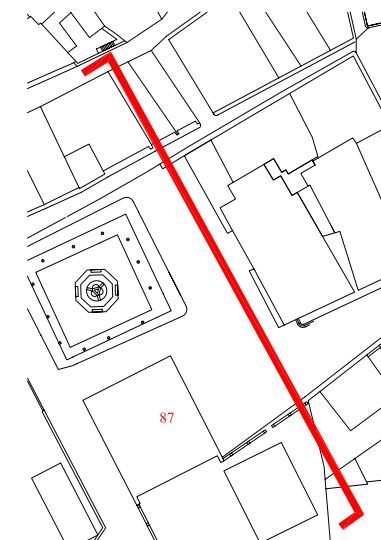


PLAN GENERAL DE ORDENACION URBANA DE COMILLAS
PLAN ESPECIAL DE PROTECCIÓN DEL CONJUNTO HISTÓRICO DE LA VILLA DE COMILLAS


ALZADOS
escala
1:200



- nueva línea de cornisa
- elemento fuera de ordenación
- edificio con posibilidad de ampliación

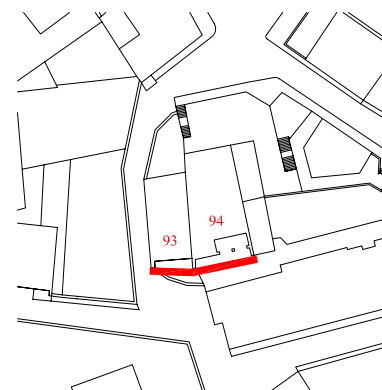

PLAN GENERAL DE ORDENACION URBANA DE COMILLAS
 PLAN ESPECIAL DE PROTECCIÓN DEL CONJUNTO HISTÓRICO DE LA VILLA DE COMILLAS

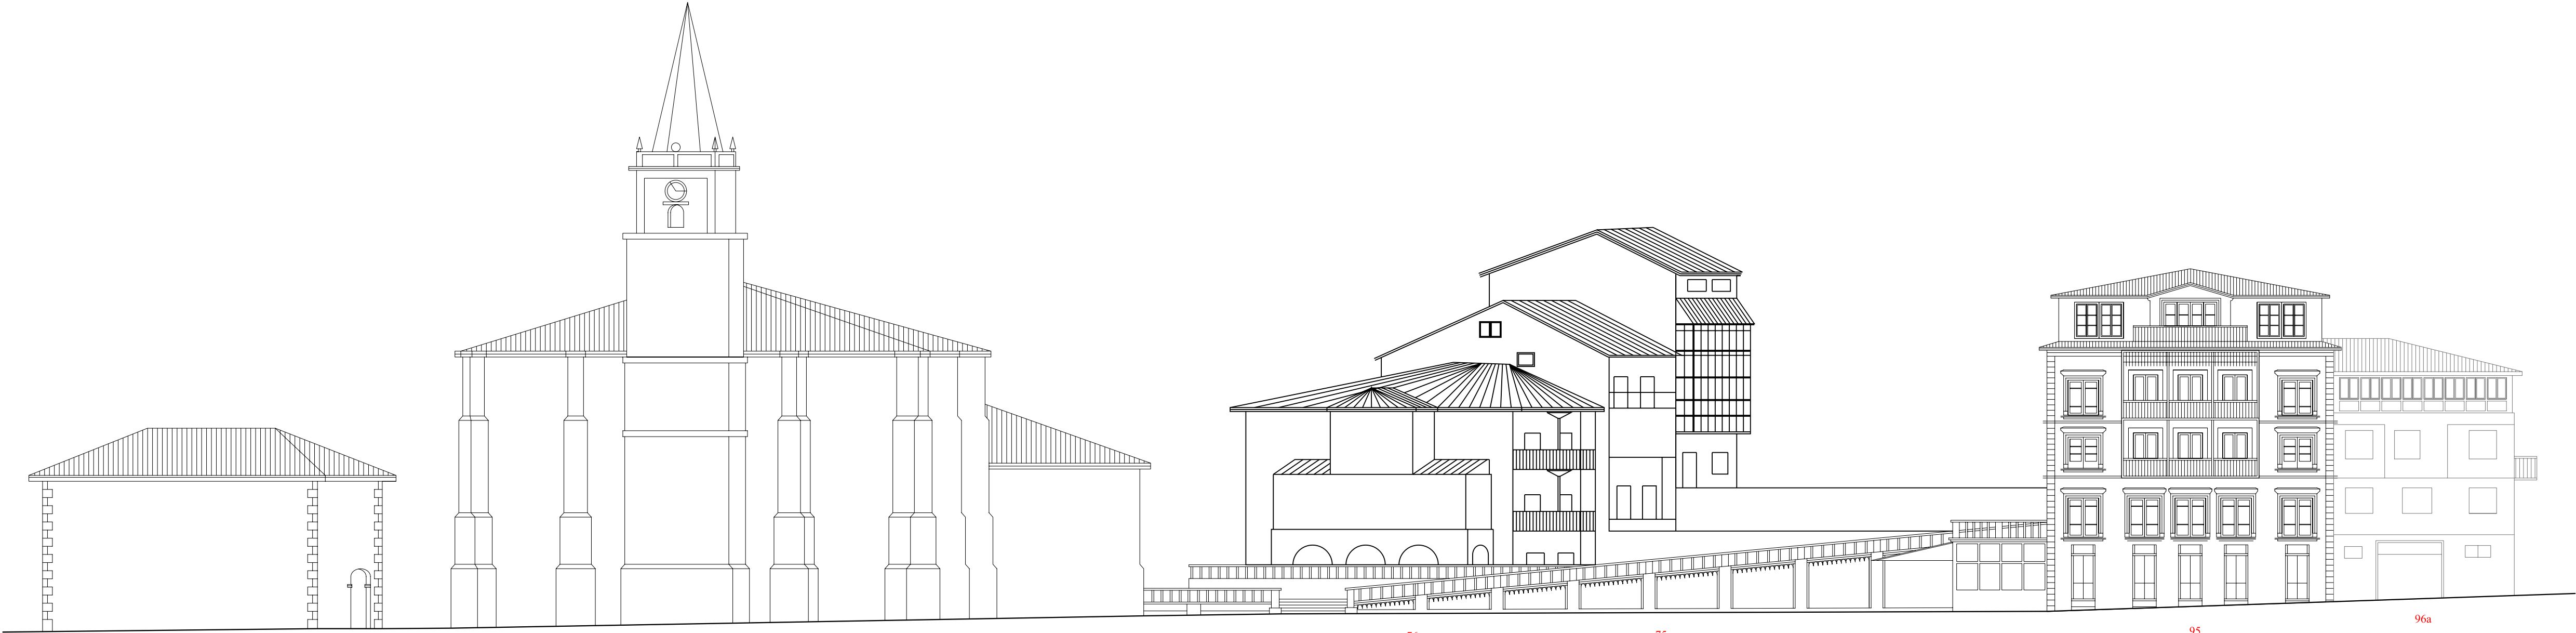

37

86


76

75

95

96a


- nueva línea de cornisa
- elemento fuera de ordenación
- edificio con posibilidad de ampliación

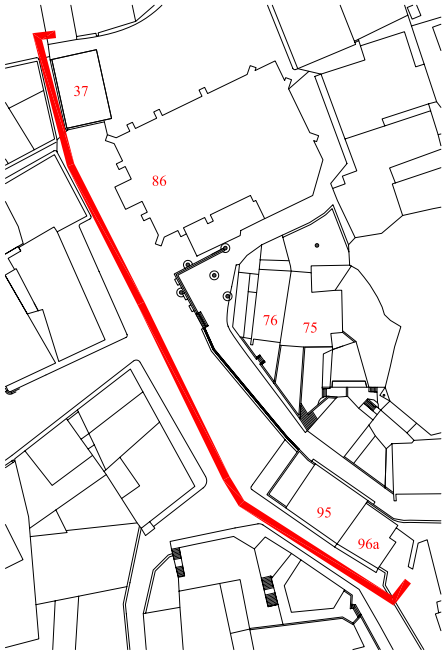

PLAN GENERAL DE ORDENACION URBANA DE COMILLAS
PLAN ESPECIAL DE PROTECCIÓN DEL CONJUNTO HISTÓRICO DE LA VILLA DE COMILLAS




- nueva línea de cornisa
- elemento fuera de ordenación
- edificio con posibilidad de ampliación

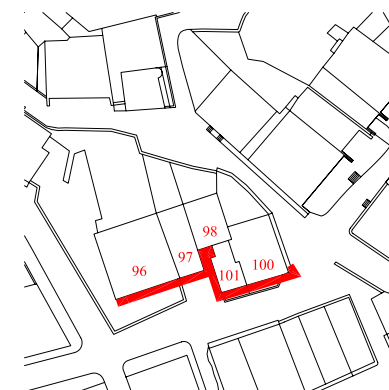

PLAN GENERAL DE ORDENACION URBANA DE COMILLAS PLAN ESPECIAL DE PROTECCIÓN DEL CONJUNTO HISTÓRICO DE LA VILLA DE COMILLAS





- nueva línea de cornisa
- elemento fuera de ordenación
- edificio con posibilidad de ampliación

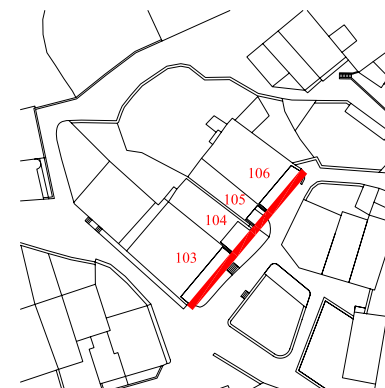


PLAN GENERAL DE ORDENACION URBANA DE COMILLAS PLAN ESPECIAL DE PROTECCIÓN DEL CONJUNTO HISTÓRICO DE LA VILLA DE COMILLAS





- nueva línea de cornisa
- elemento fuera de ordenación
- edificio con posibilidad de ampliación

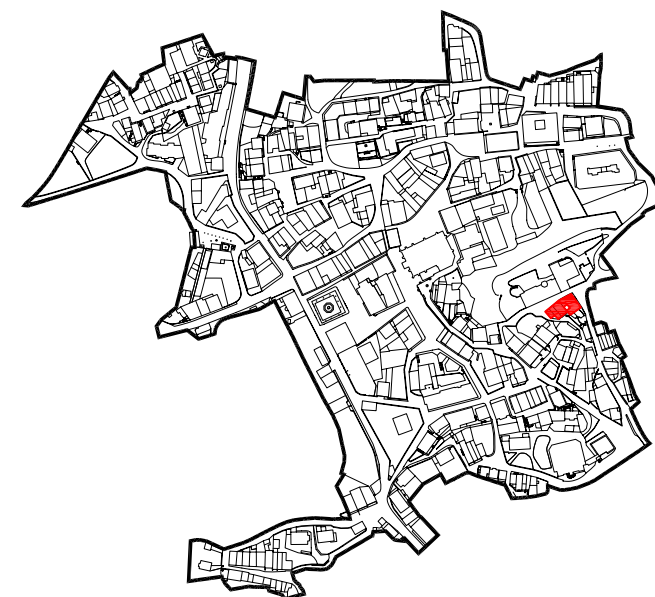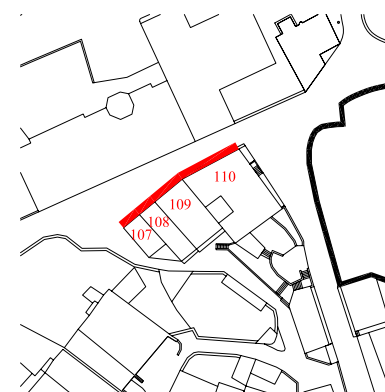

PLAN GENERAL DE ORDENACION URBANA DE COMILLAS
PLAN ESPECIAL DE PROTECCIÓN DEL CONJUNTO HISTÓRICO DE LA VILLA DE COMILLAS

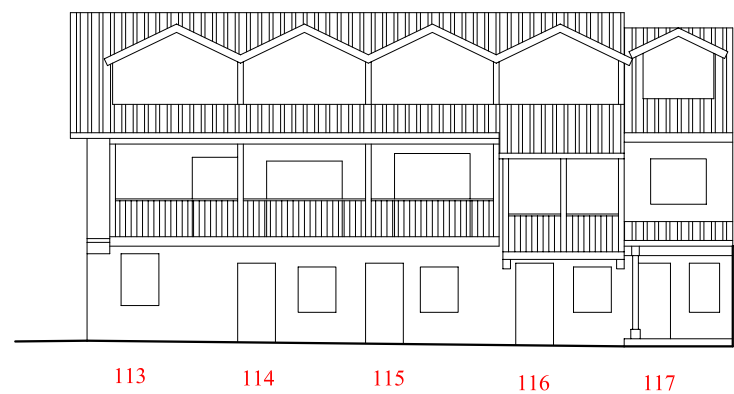

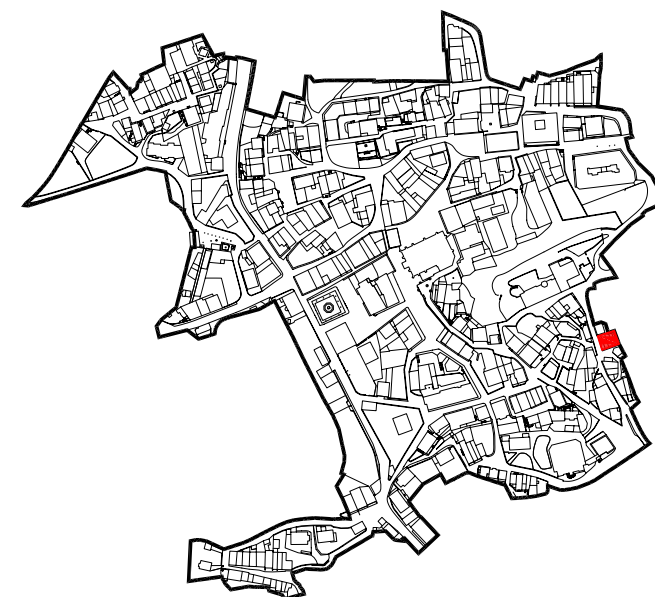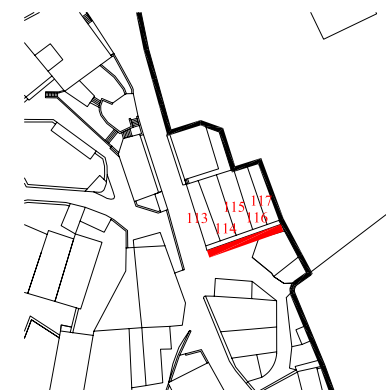


- nueva línea de cornisa
- elemento fuera de ordenación
- edificio con posibilidad de ampliación



PLAN GENERAL DE ORDENACION URBANA DE COMILLAS
 PLAN ESPECIAL DE PROTECCIÓN DEL CONJUNTO HISTÓRICO DE LA VILLA DE COMILLAS




- nueva línea de cornisa
-  elemento fuera de ordenación
-  edificio con posibilidad de ampliación

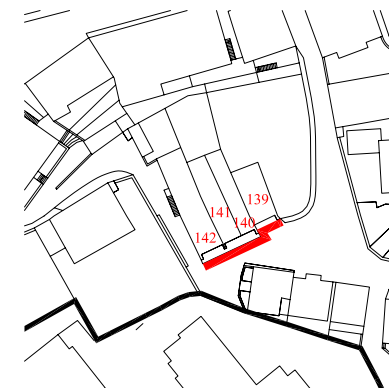


PLAN GENERAL DE ORDENACION URBANA DE COMILLAS
 PLAN ESPECIAL DE PROTECCIÓN DEL CONJUNTO HISTÓRICO DE LA VILLA DE COMILLAS



- nueva línea de cornisa
- elemento fuera de ordenación
- edificio con posibilidad de ampliación

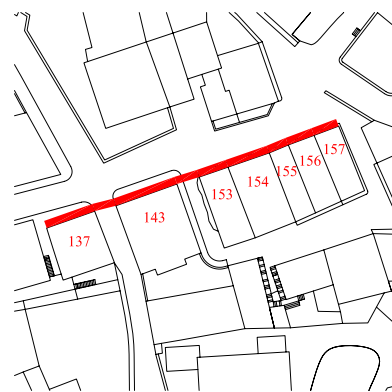


PLAN GENERAL DE ORDENACION URBANA DE COMILLAS
PLAN ESPECIAL DE PROTECCIÓN DEL CONJUNTO HISTÓRICO DE LA VILLA DE COMILLAS

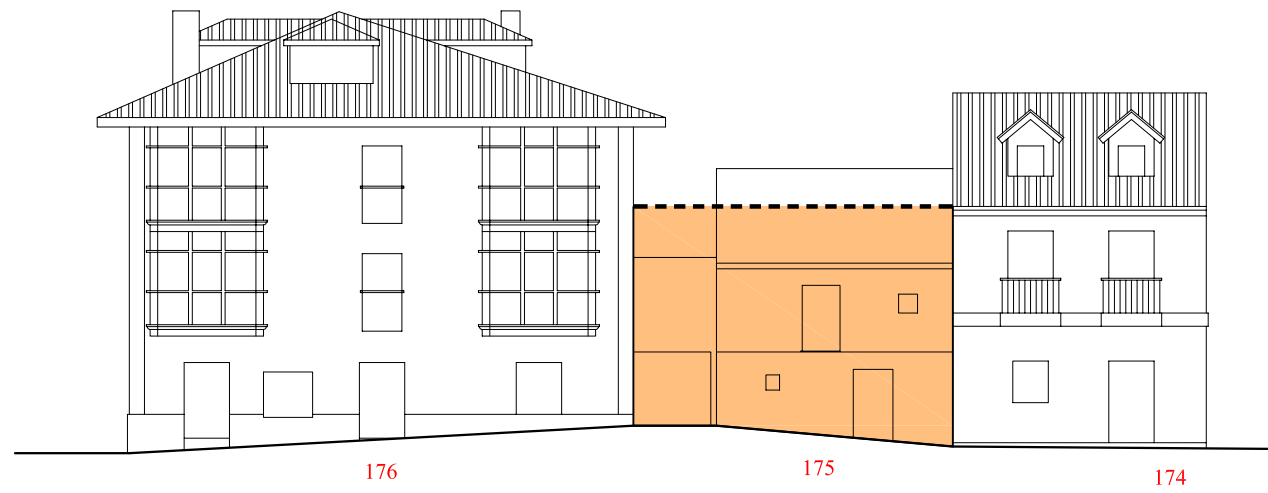


- nueva línea de cornisa
- elemento fuera de ordenación
- edificio con posibilidad de ampliación



PLAN GENERAL DE ORDENACION URBANA DE COMILLAS PLAN ESPECIAL DE PROTECCIÓN DEL CONJUNTO HISTÓRICO DE LA VILLA DE COMILLAS

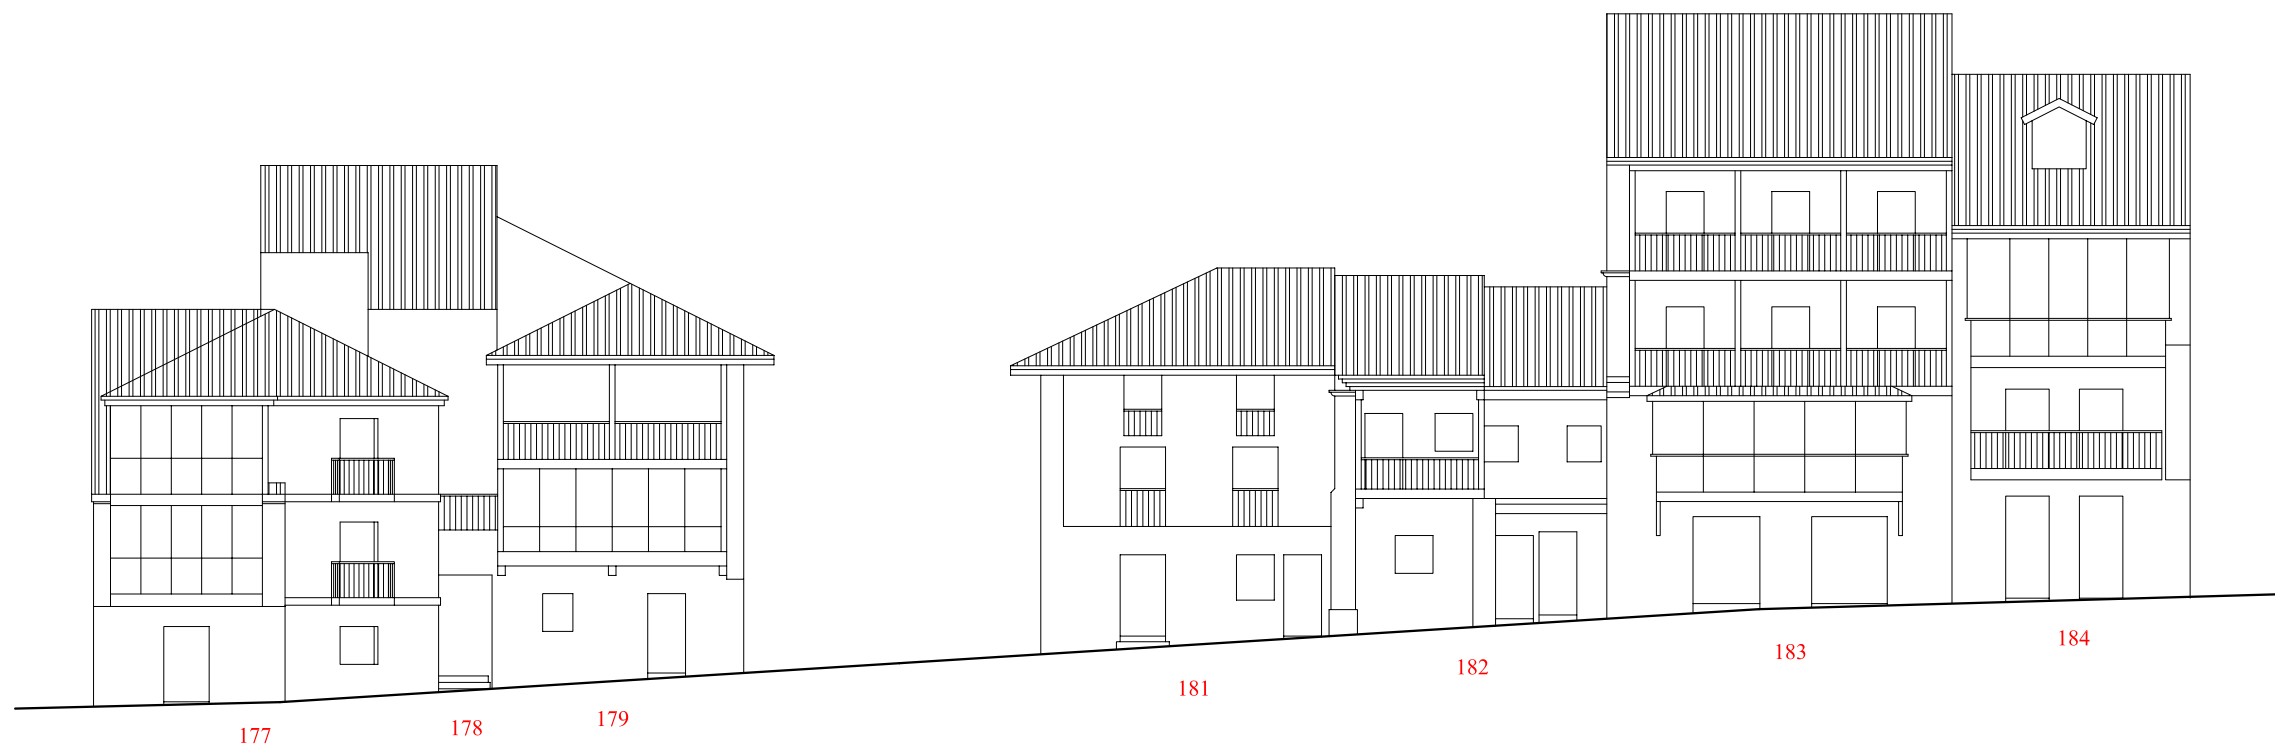


- nueva línea de cornisa
- elemento fuera de ordenación
- edificio con posibilidad de ampliación

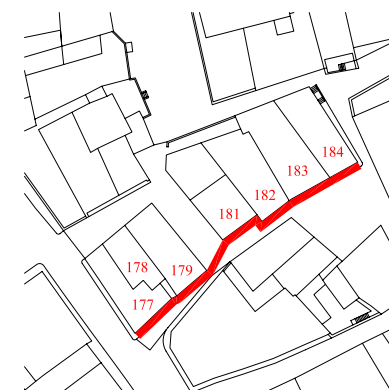


PLAN GENERAL DE ORDENACION URBANA DE COMILLAS
PLAN ESPECIAL DE PROTECCIÓN DEL CONJUNTO HISTÓRICO DE LA VILLA DE COMILLAS





- nueva línea de cornisa
- elemento fuera de ordenación
- edificio con posibilidad de ampliación

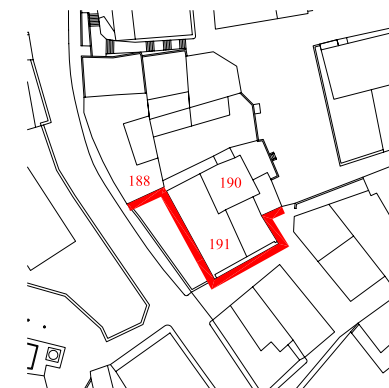


PLAN GENERAL DE ORDENACION URBANA DE COMILLAS
 PLAN ESPECIAL DE PROTECCIÓN DEL CONJUNTO HISTÓRICO DE LA VILLA DE COMILLAS

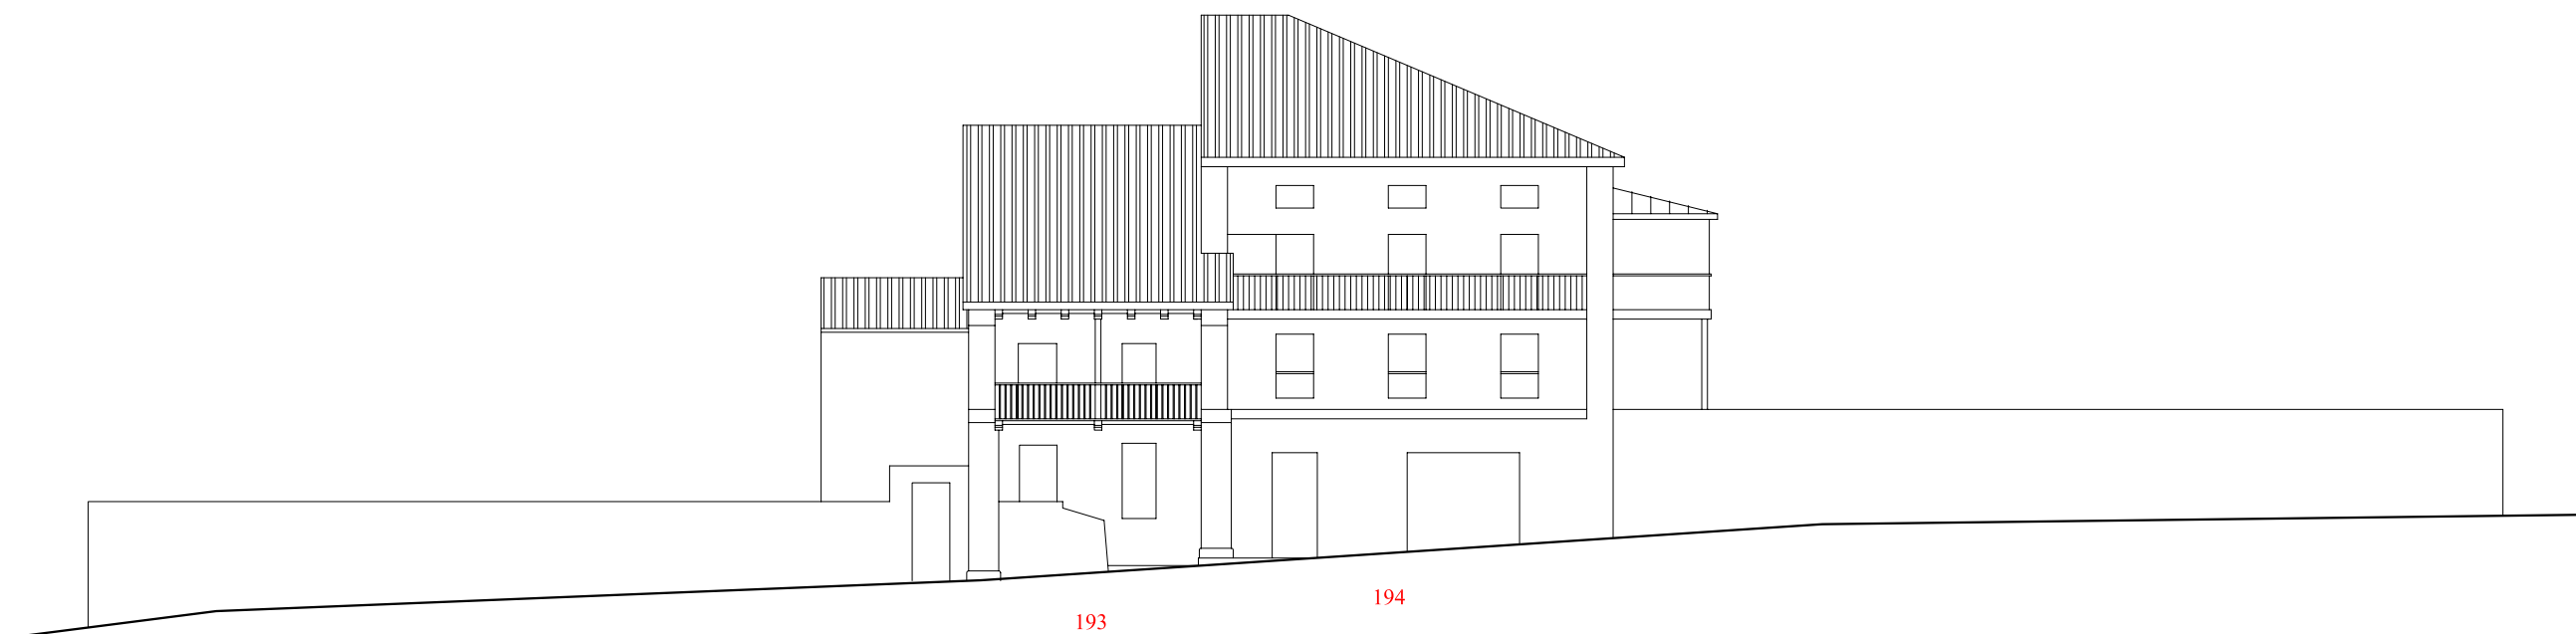


- nueva línea de cornisa
- elemento fuera de ordenación
- edificio con posibilidad de ampliación

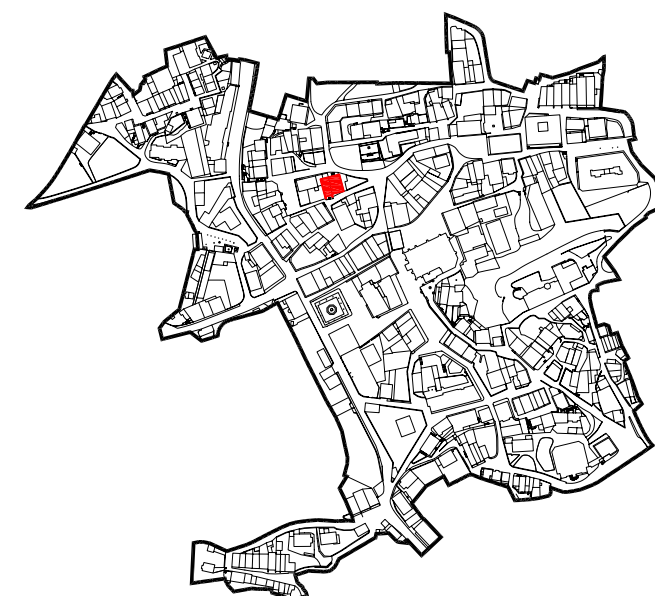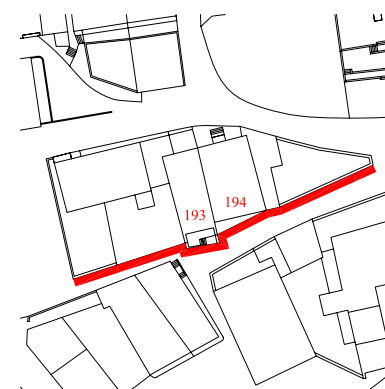


PLAN GENERAL DE ORDENACION URBANA DE COMILLAS
PLAN ESPECIAL DE PROTECCIÓN DEL CONJUNTO HISTÓRICO DE LA VILLA DE COMILLAS

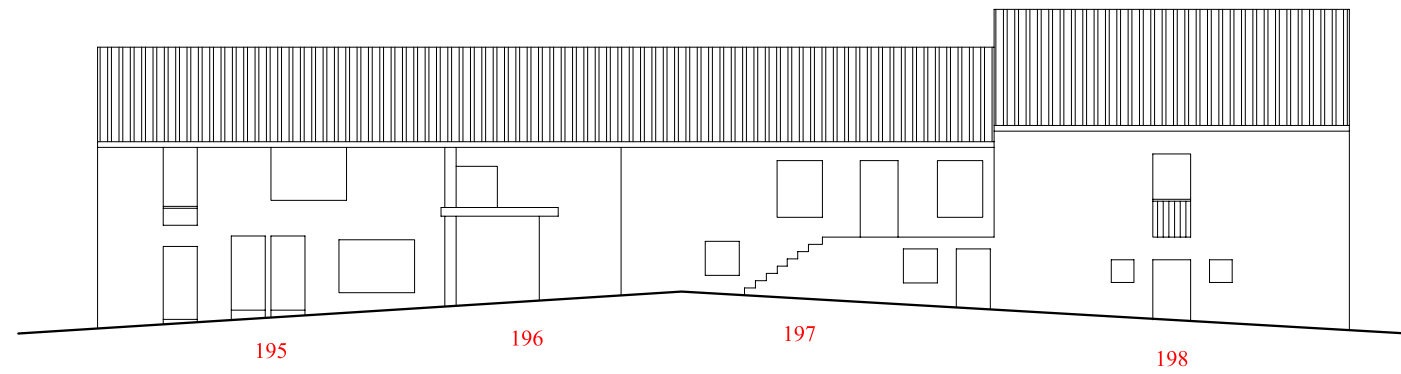



- nueva línea de cornisa
- elemento fuera de ordenación
- edificio con posibilidad de ampliación

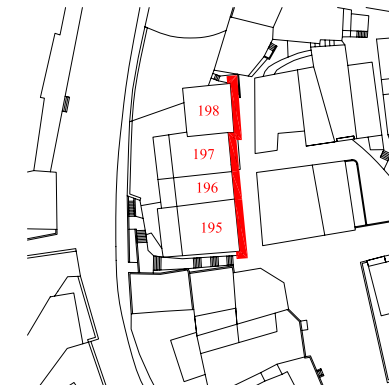


PLAN GENERAL DE ORDENACION URBANA DE COMILLAS
 PLAN ESPECIAL DE PROTECCIÓN DEL CONJUNTO HISTÓRICO DE LA VILLA DE COMILLAS

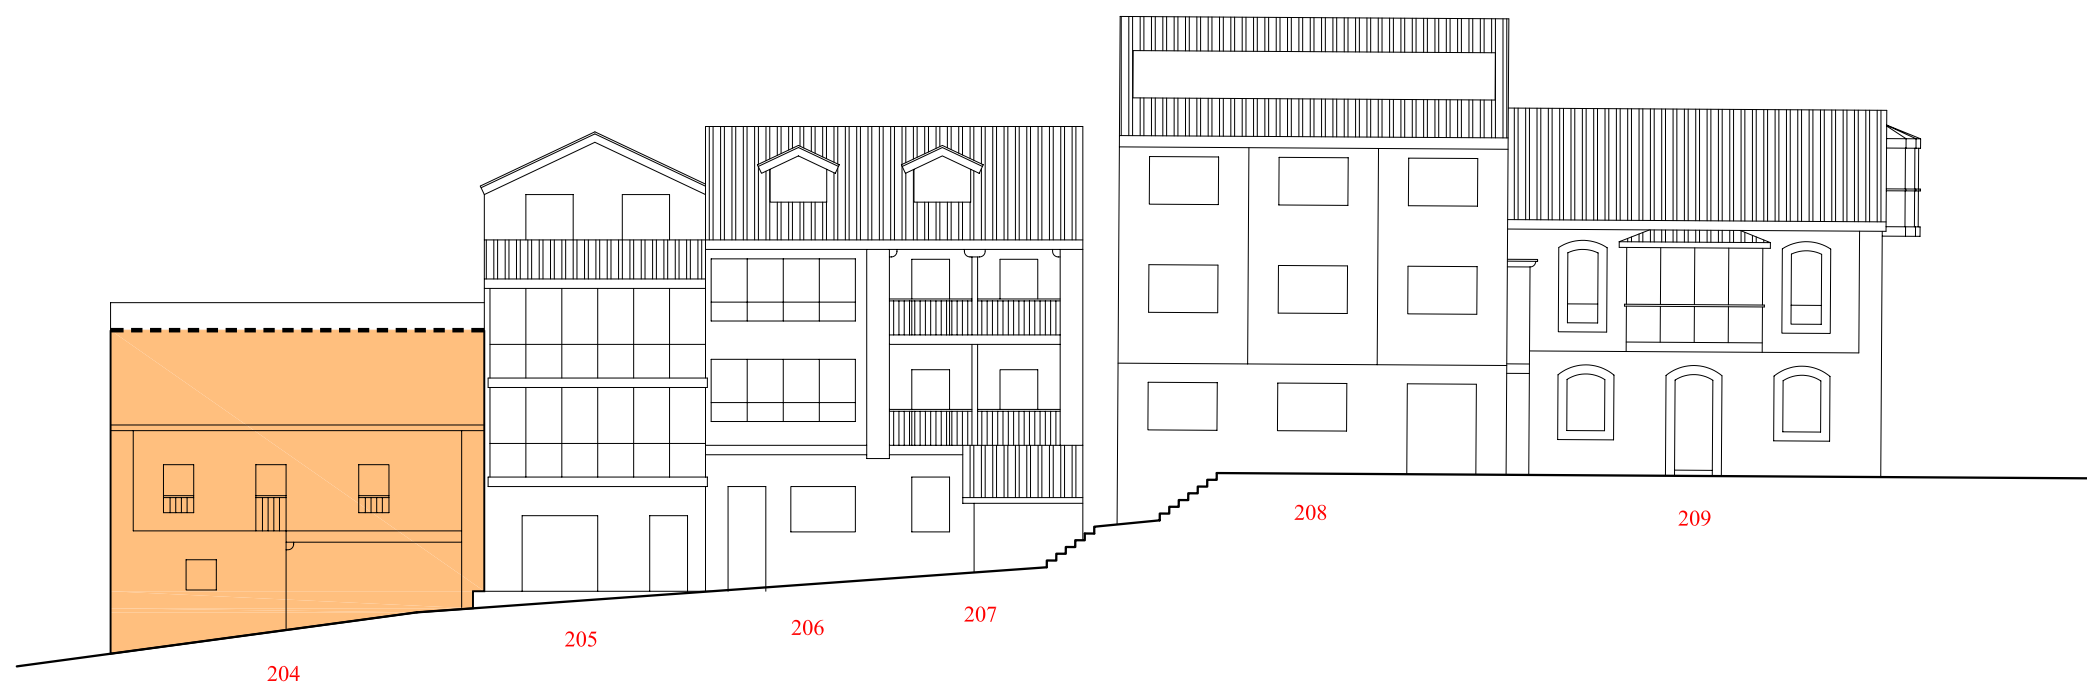


- nueva línea de cornisa
- elemento fuera de ordenación
- edificio con posibilidad de ampliación

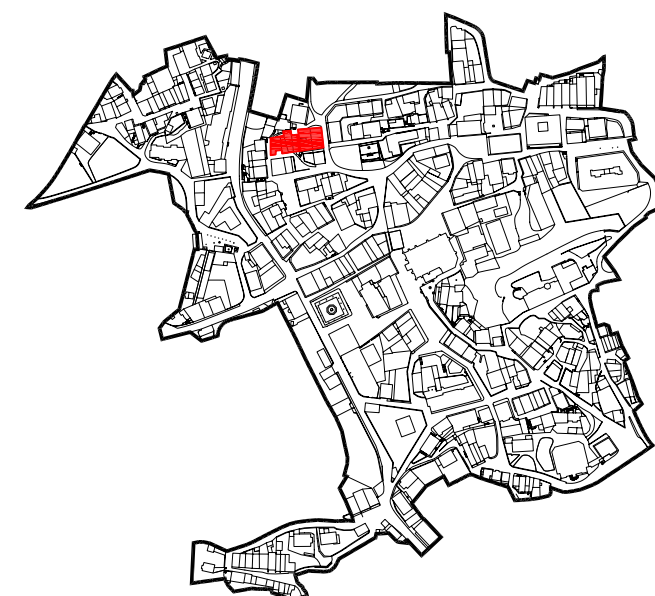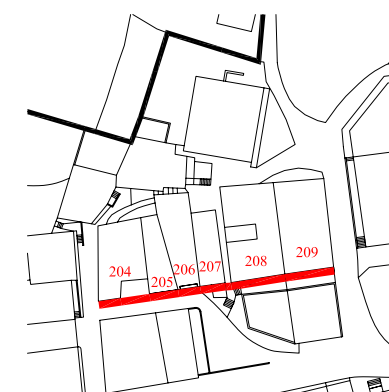



PLAN GENERAL DE ORDENACION URBANA DE COMILLAS
PLAN ESPECIAL DE PROTECCIÓN DEL CONJUNTO HISTÓRICO DE LA VILLA DE COMILLAS

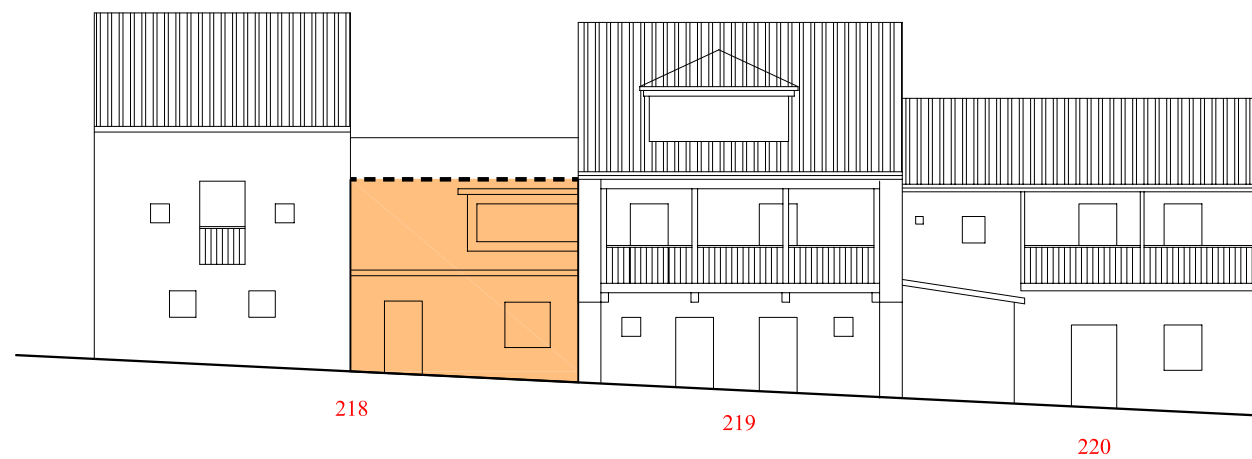

- nueva línea de cornisa
- elemento fuera de ordenación
- edificio con posibilidad de ampliación

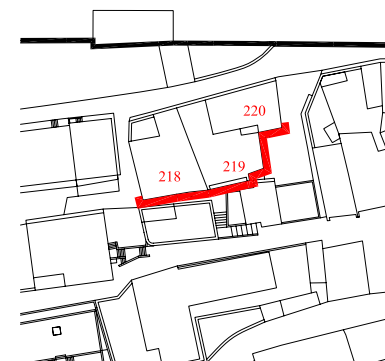


PLAN GENERAL DE ORDENACION URBANA DE COMILLAS
 PLAN ESPECIAL DE PROTECCIÓN DEL CONJUNTO HISTÓRICO DE LA VILLA DE COMILLAS

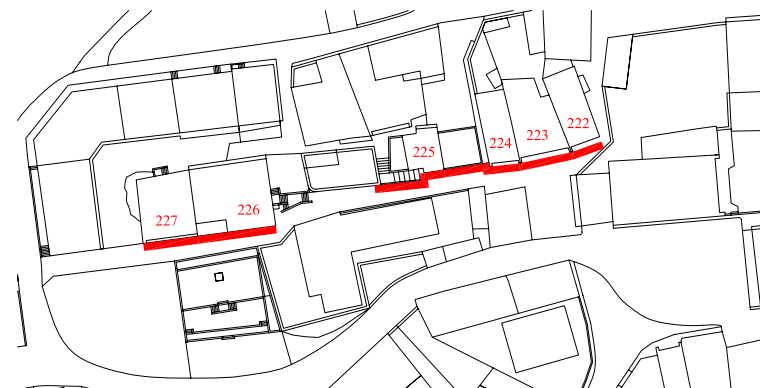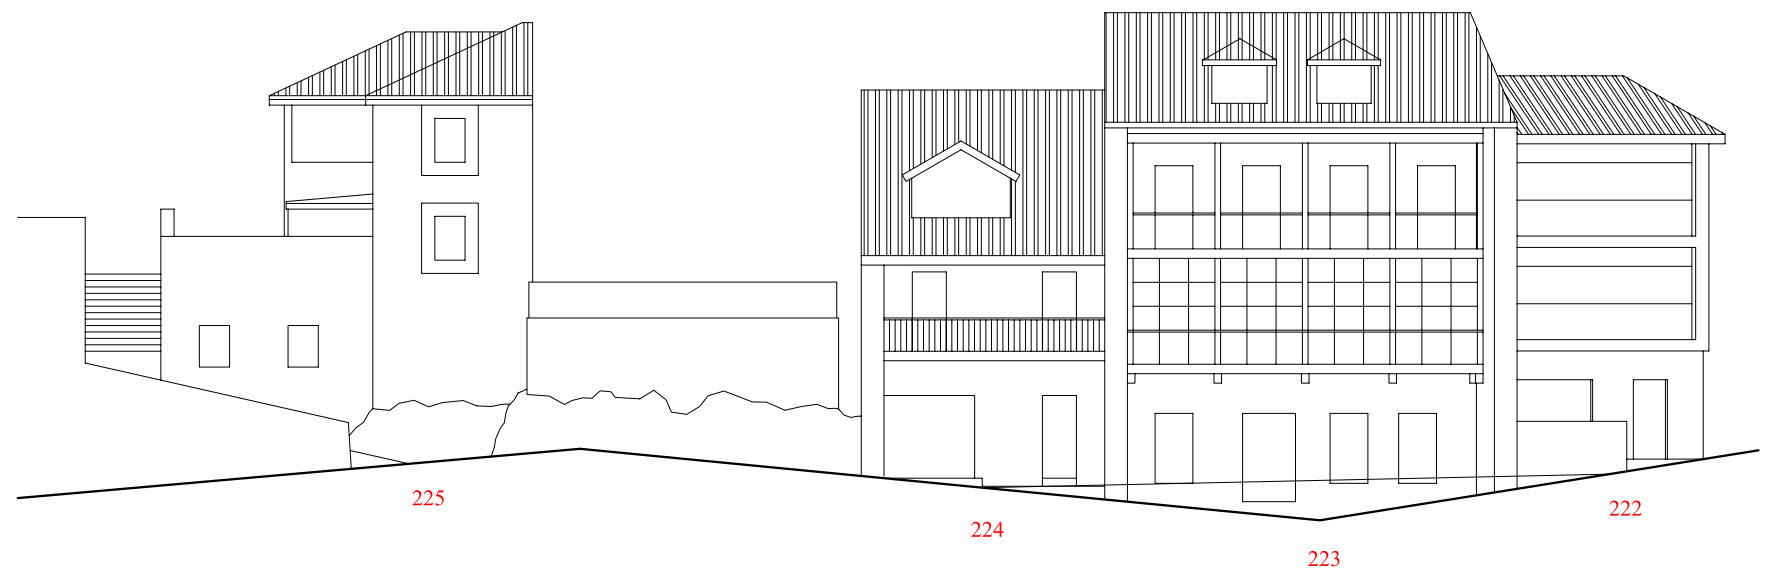


- nueva línea de cornisa
- elemento fuera de ordenación
- edificio con posibilidad de ampliación


PLAN GENERAL DE ORDENACION URBANA DE COMILLAS
PLAN ESPECIAL DE PROTECCIÓN DEL CONJUNTO HISTÓRICO DE LA VILLA DE COMILLAS

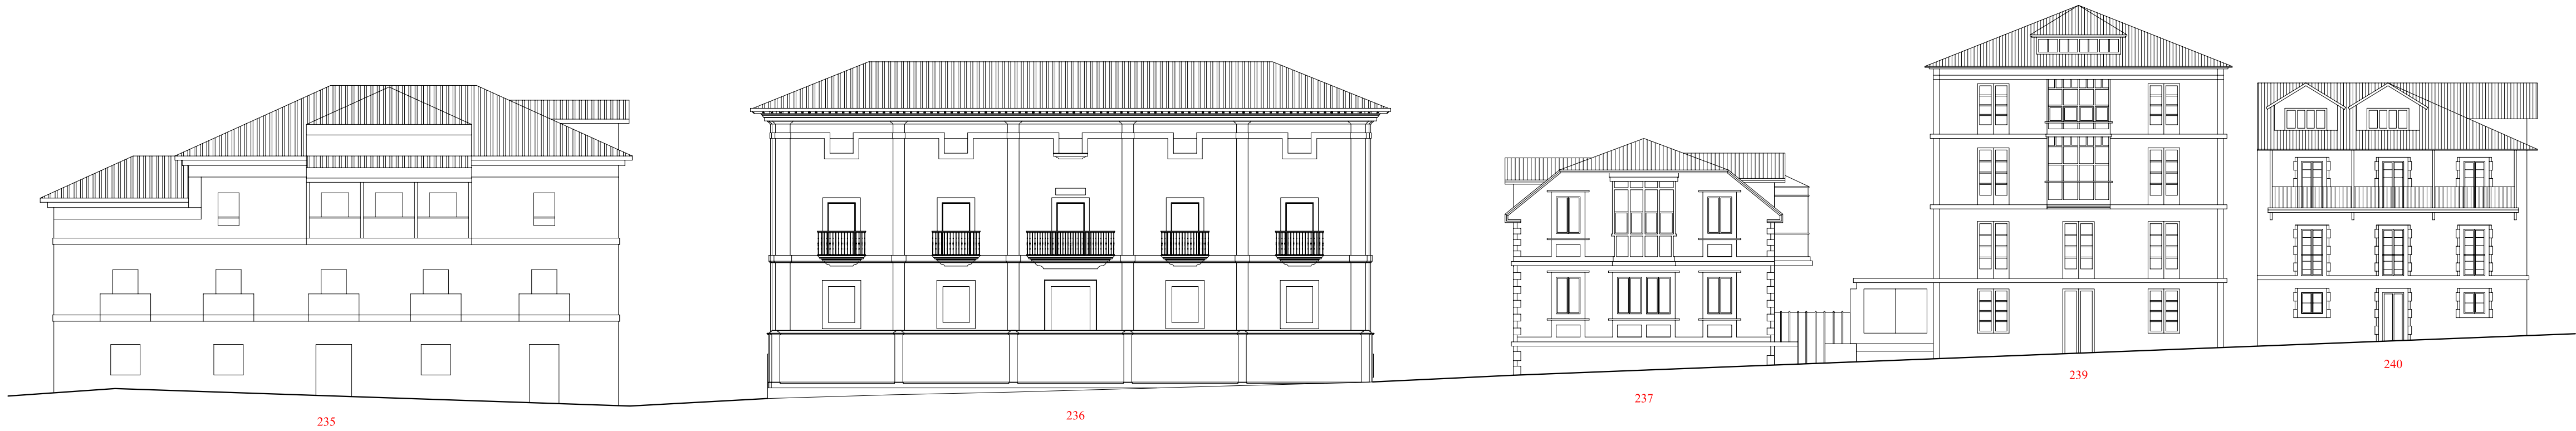



- nueva línea de cornisa
- elemento fuera de ordenación
- edificio con posibilidad de ampliación

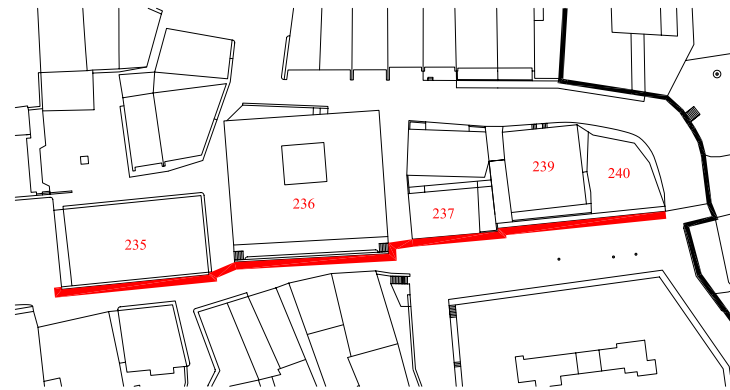


PLAN GENERAL DE ORDENACION URBANA DE COMILLAS
PLAN ESPECIAL DE PROTECCIÓN DEL CONJUNTO HISTÓRICO DE LA VILLA DE COMILLAS

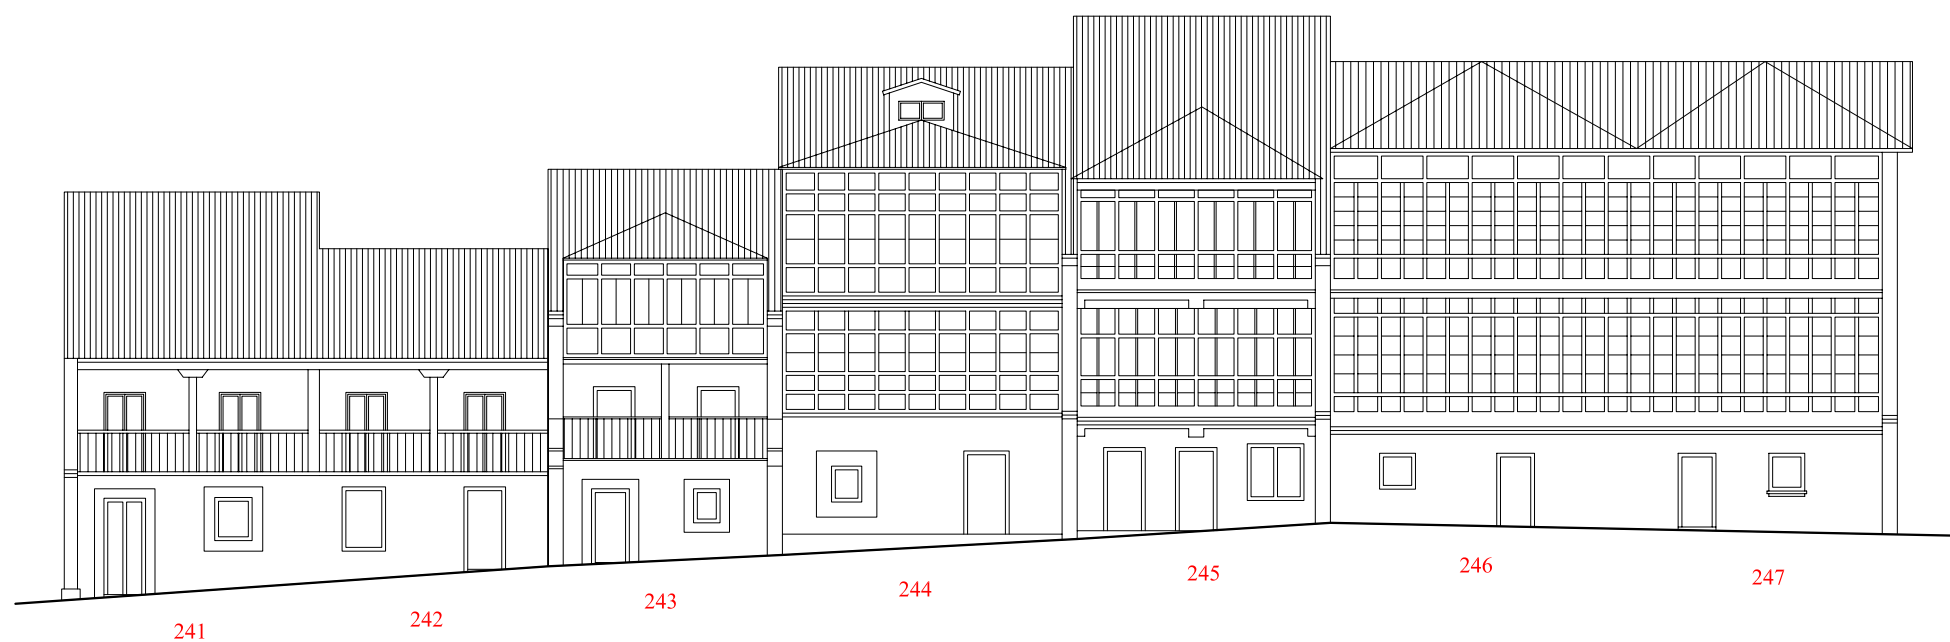


- nueva línea de cornisa
- elemento fuera de ordenación
- edificio con posibilidad de ampliación

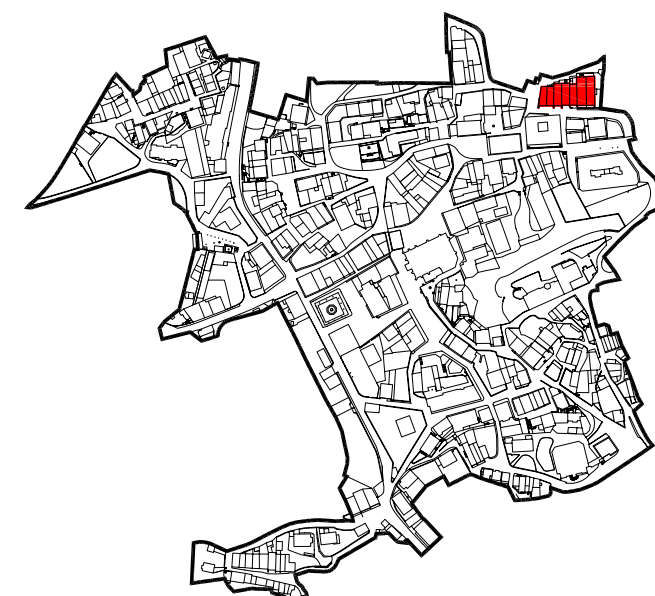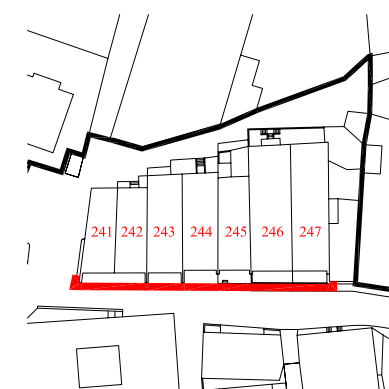

PLAN GENERAL DE ORDENACION URBANA DE COMILLAS
 PLAN ESPECIAL DE PROTECCIÓN DEL CONJUNTO HISTÓRICO DE LA VILLA DE COMILLAS

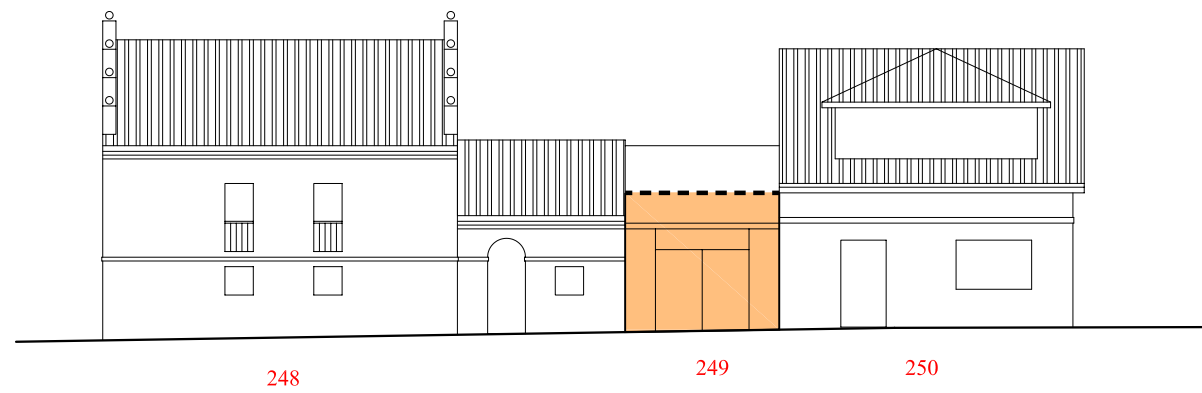


- nueva línea de cornisa
- elemento fuera de ordenación
- edificio con posibilidad de ampliación

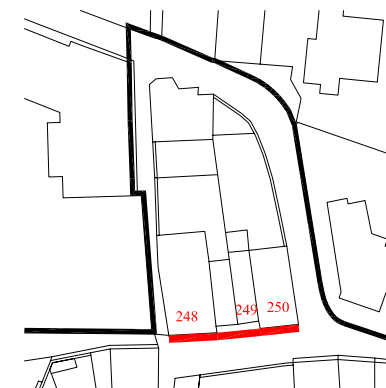


PLAN GENERAL DE ORDENACION URBANA DE COMILLAS PLAN ESPECIAL DE PROTECCIÓN DEL CONJUNTO HISTÓRICO DE LA VILLA DE COMILLAS




- nueva línea de cornisa
- elemento fuera de ordenación
- edificio con posibilidad de ampliación

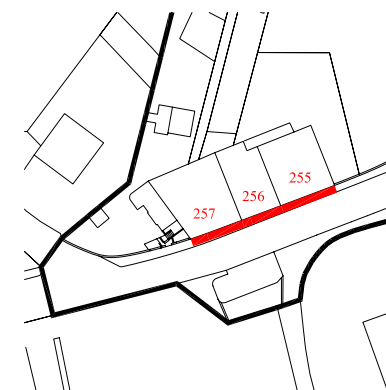

PLAN GENERAL DE ORDENACION URBANA DE COMILLAS
PLAN ESPECIAL DE PROTECCIÓN DEL CONJUNTO HISTÓRICO DE LA VILLA DE COMILLAS

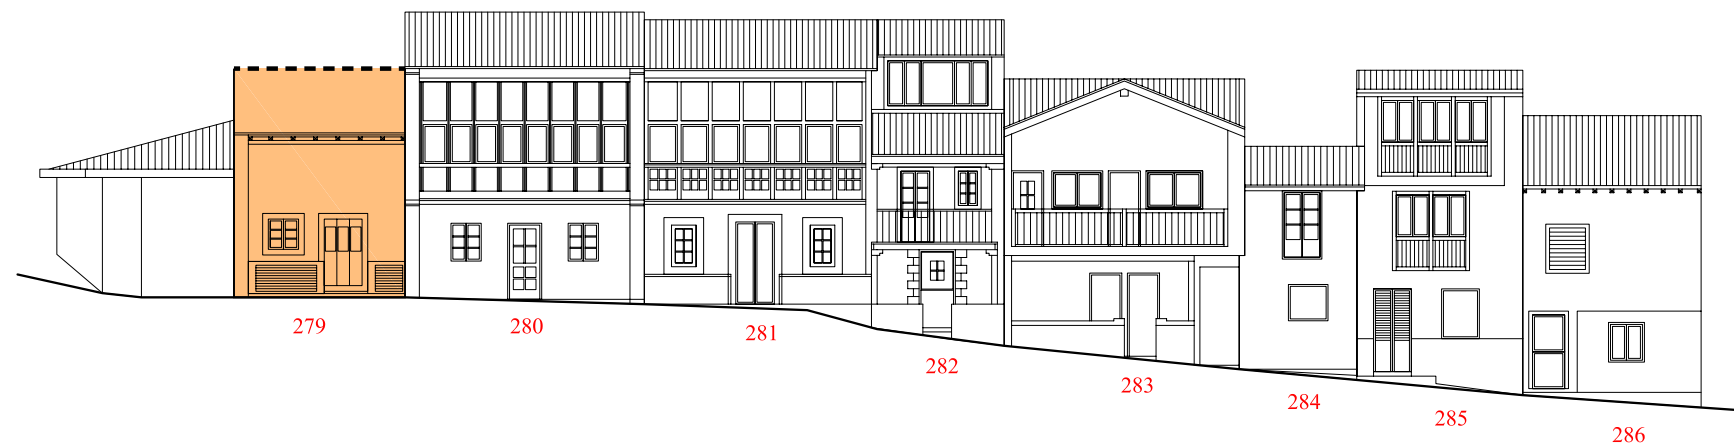

- nueva línea de cornisa
- elemento fuera de ordenación
- edificio con posibilidad de ampliación

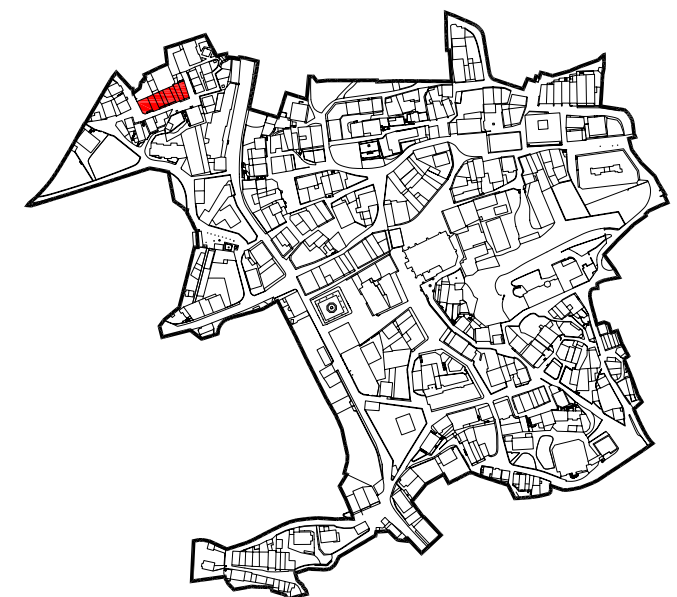

PLAN GENERAL DE ORDENACION URBANA DE COMILLAS
PLAN ESPECIAL DE PROTECCIÓN DEL CONJUNTO HISTÓRICO DE LA VILLA DE COMILLAS